


bnr. 85

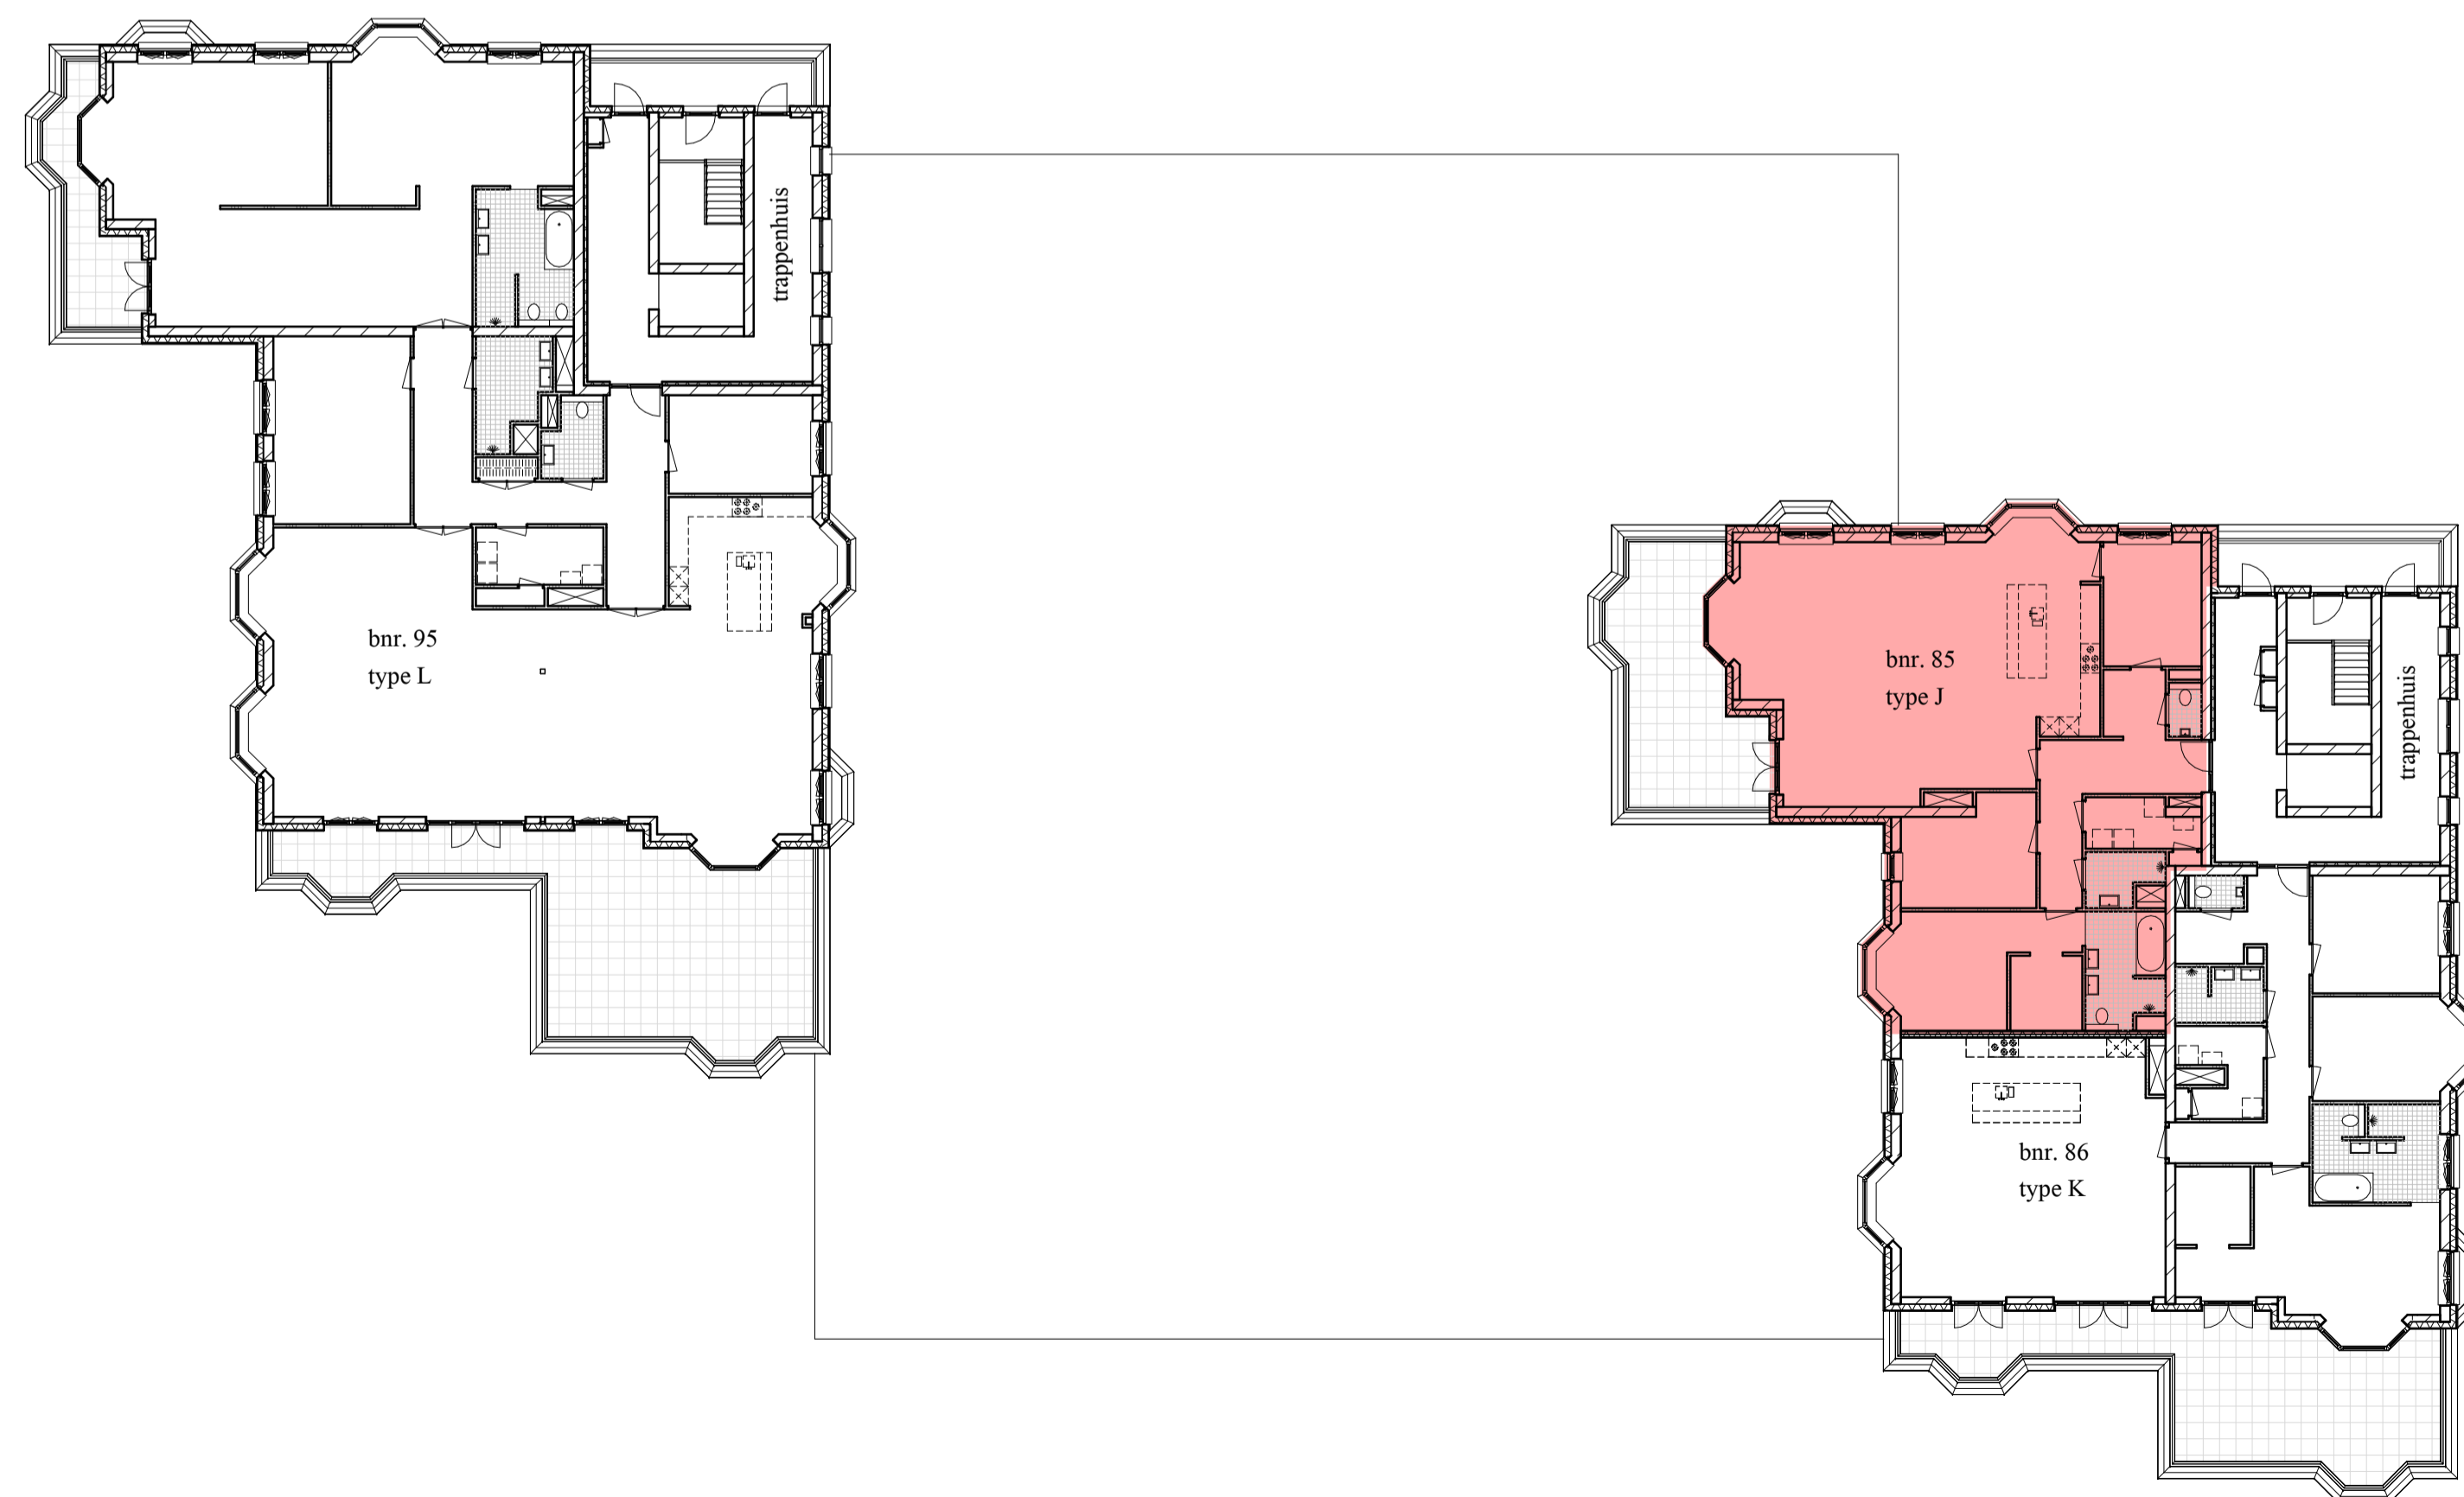

Vijfde verdieping



0 5m 10m 25m
 N
 Aan deze tekeningen kunnen geen rechten worden ontleend. Wijzigingen zijn derhalve voorbehouden.

**Appartementen Duineveld
 Duinhuys, type J**

CONCEPT

bouwnummer
 bnr. 85

schaal
 1:100/1:200

datum
 december 2017

www.duineveld.nu

heijmans