


bnr. 86



Vijfde verdieping

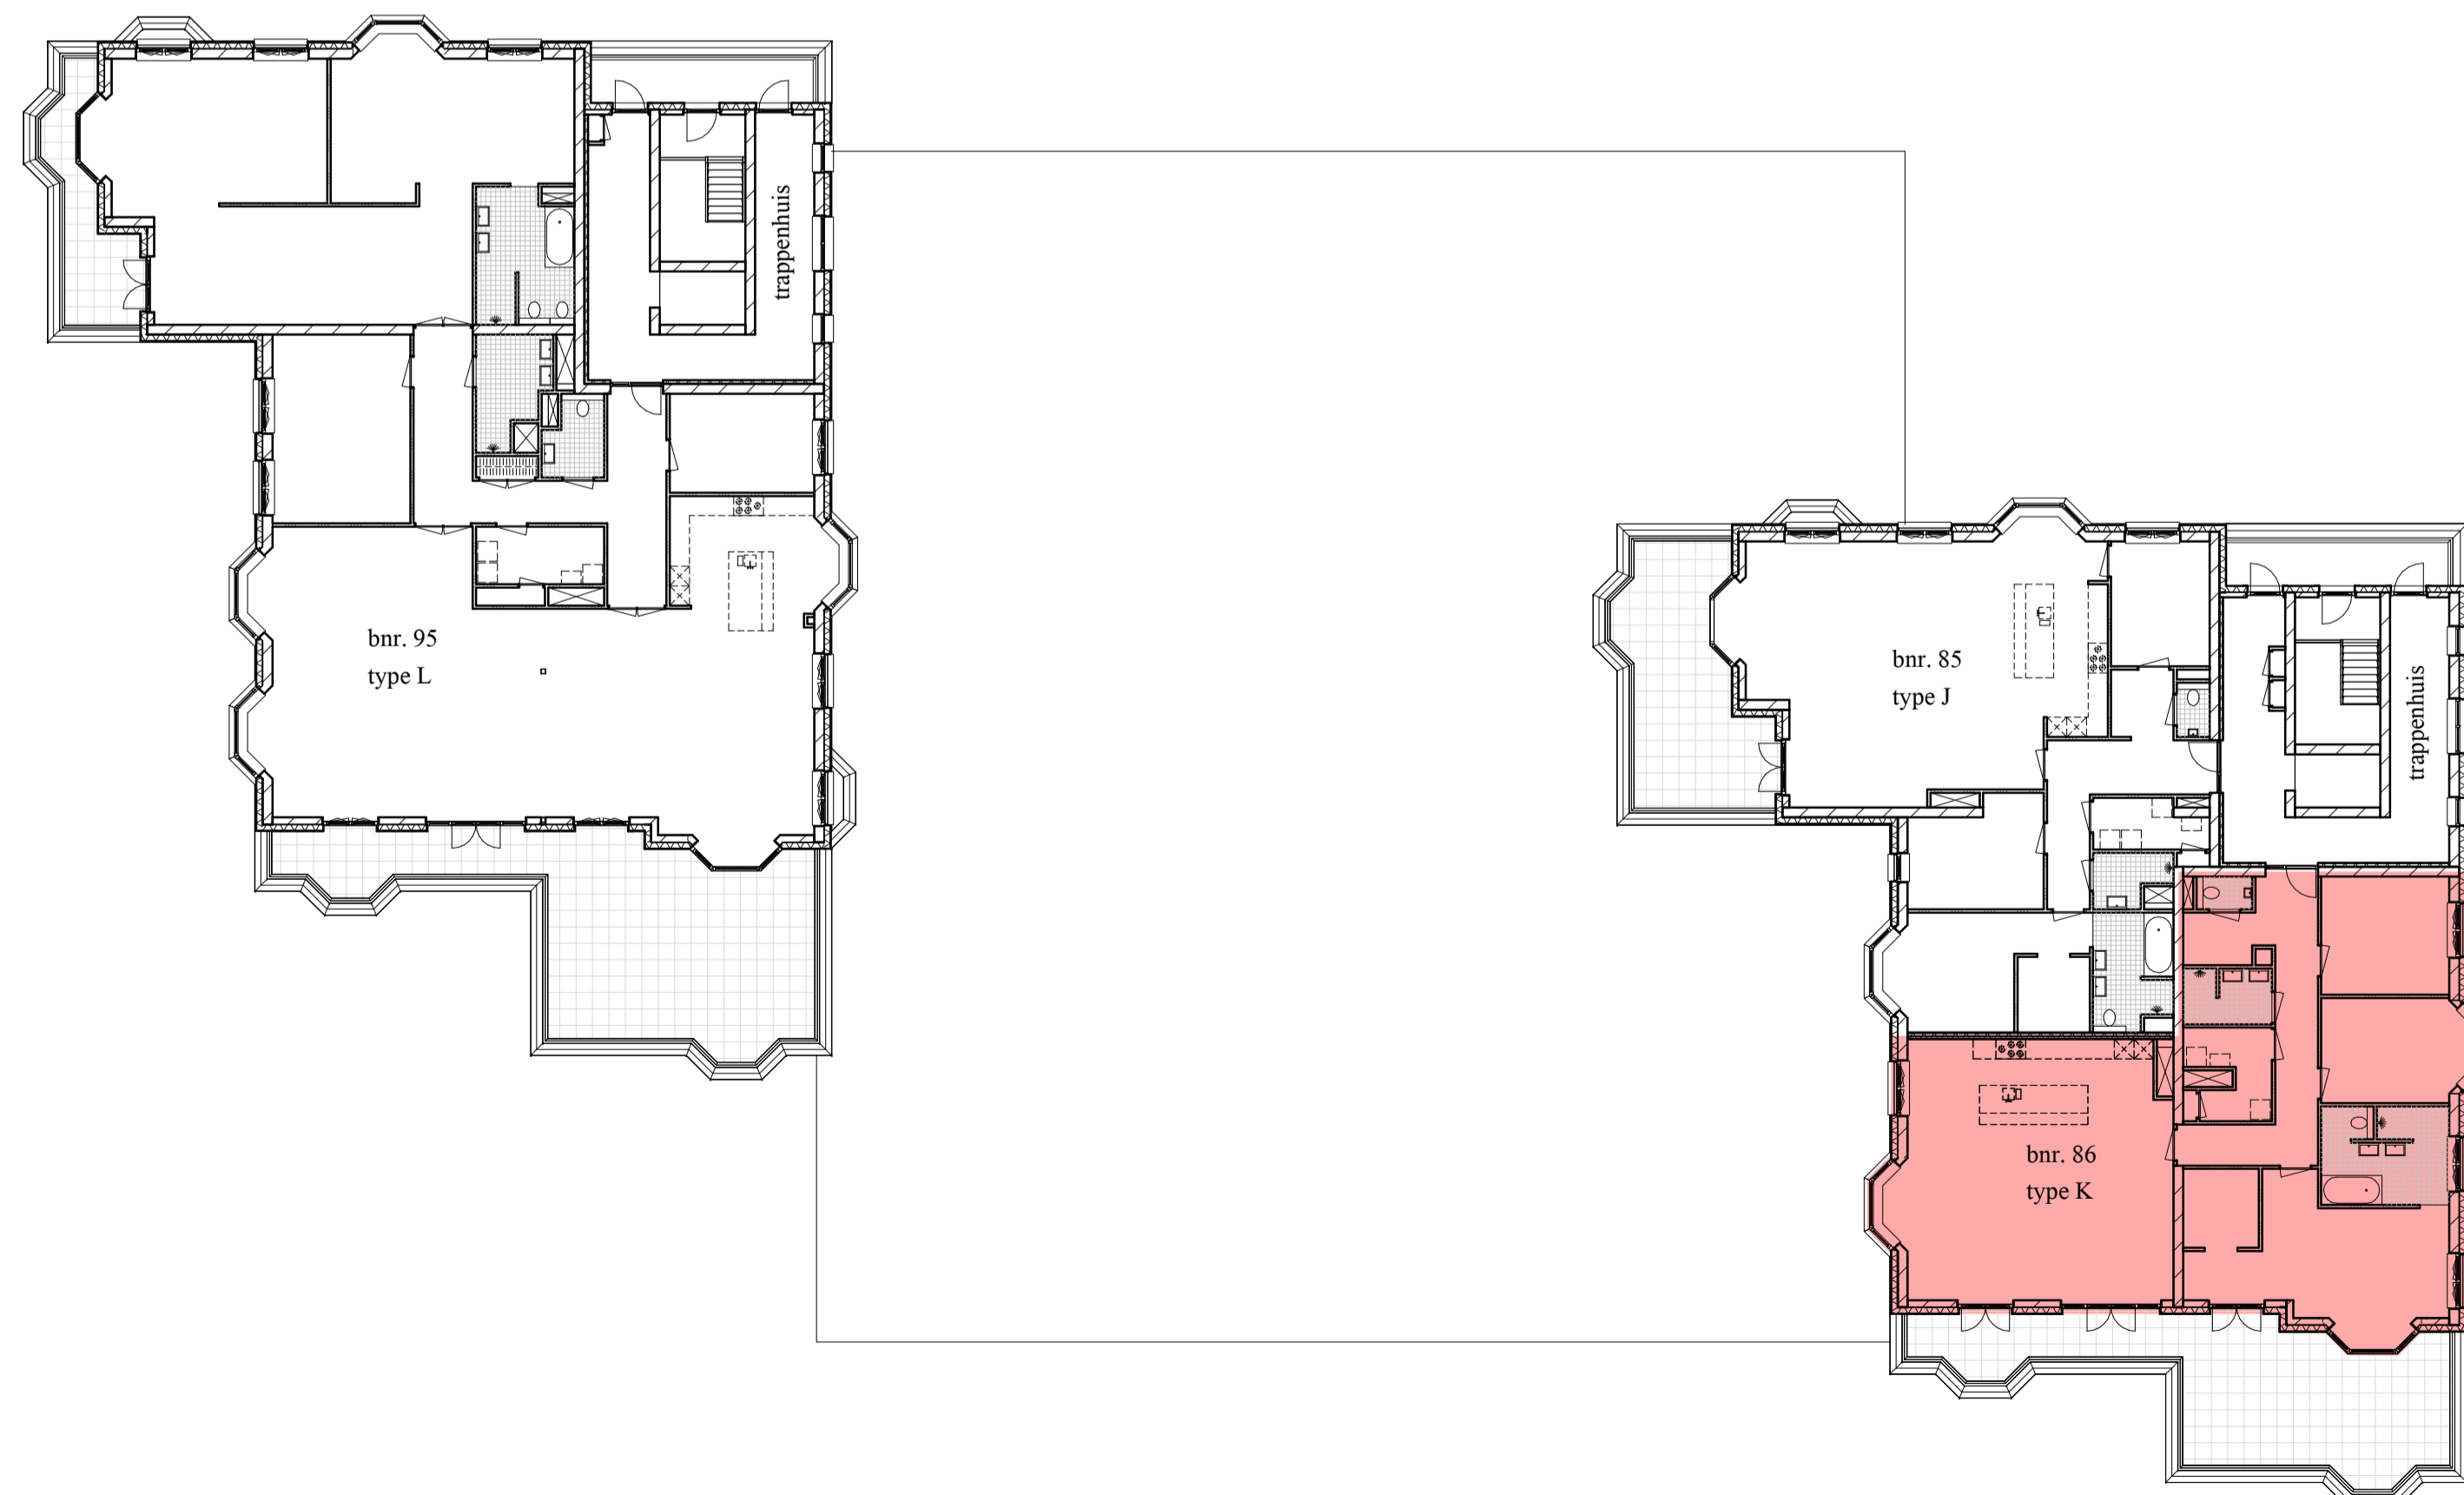

Aan deze tekeningen kunnen geen rechten worden ontleend. Wijzigingen zijn derhalve voorbehouden.

**Appartementen Duineveld
Duinhuys, type K**

bouwnummer
bnr. 86

schaal
1:100/1:200

datum
december 2017

www.duineveld.nu

CONCEPT

heijmans