





Eerste verdieping

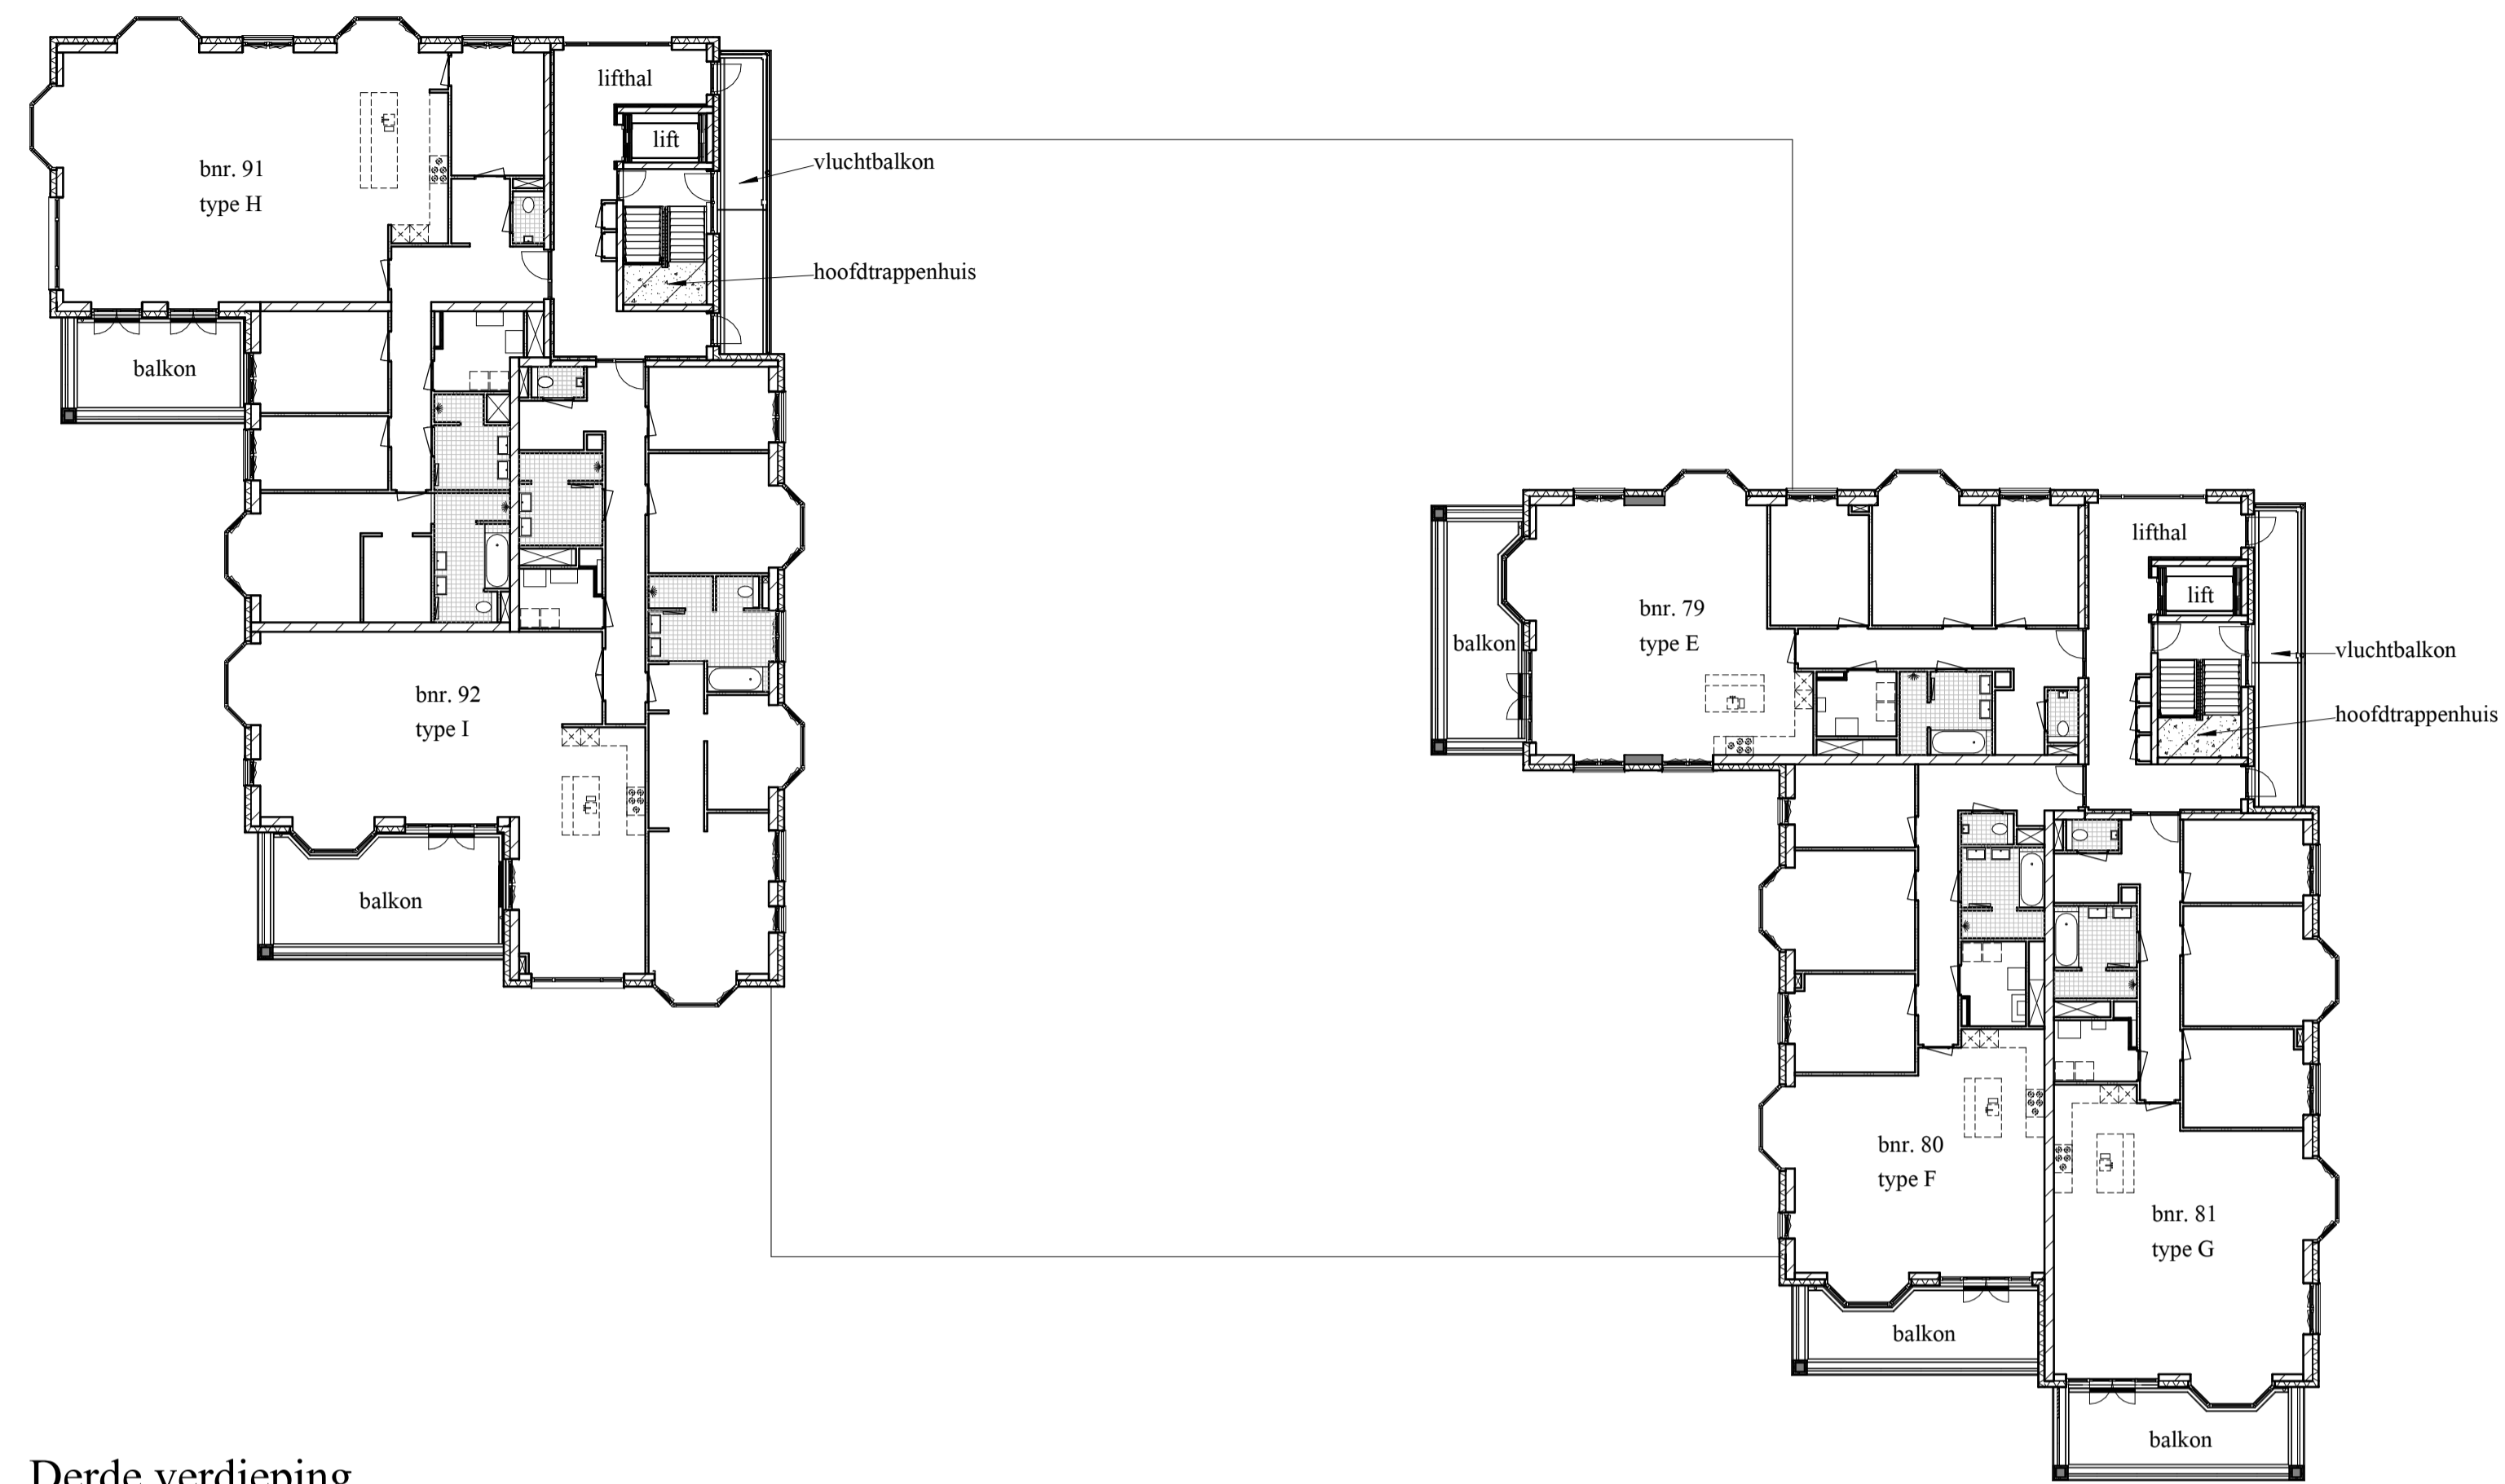

Derde verdieping

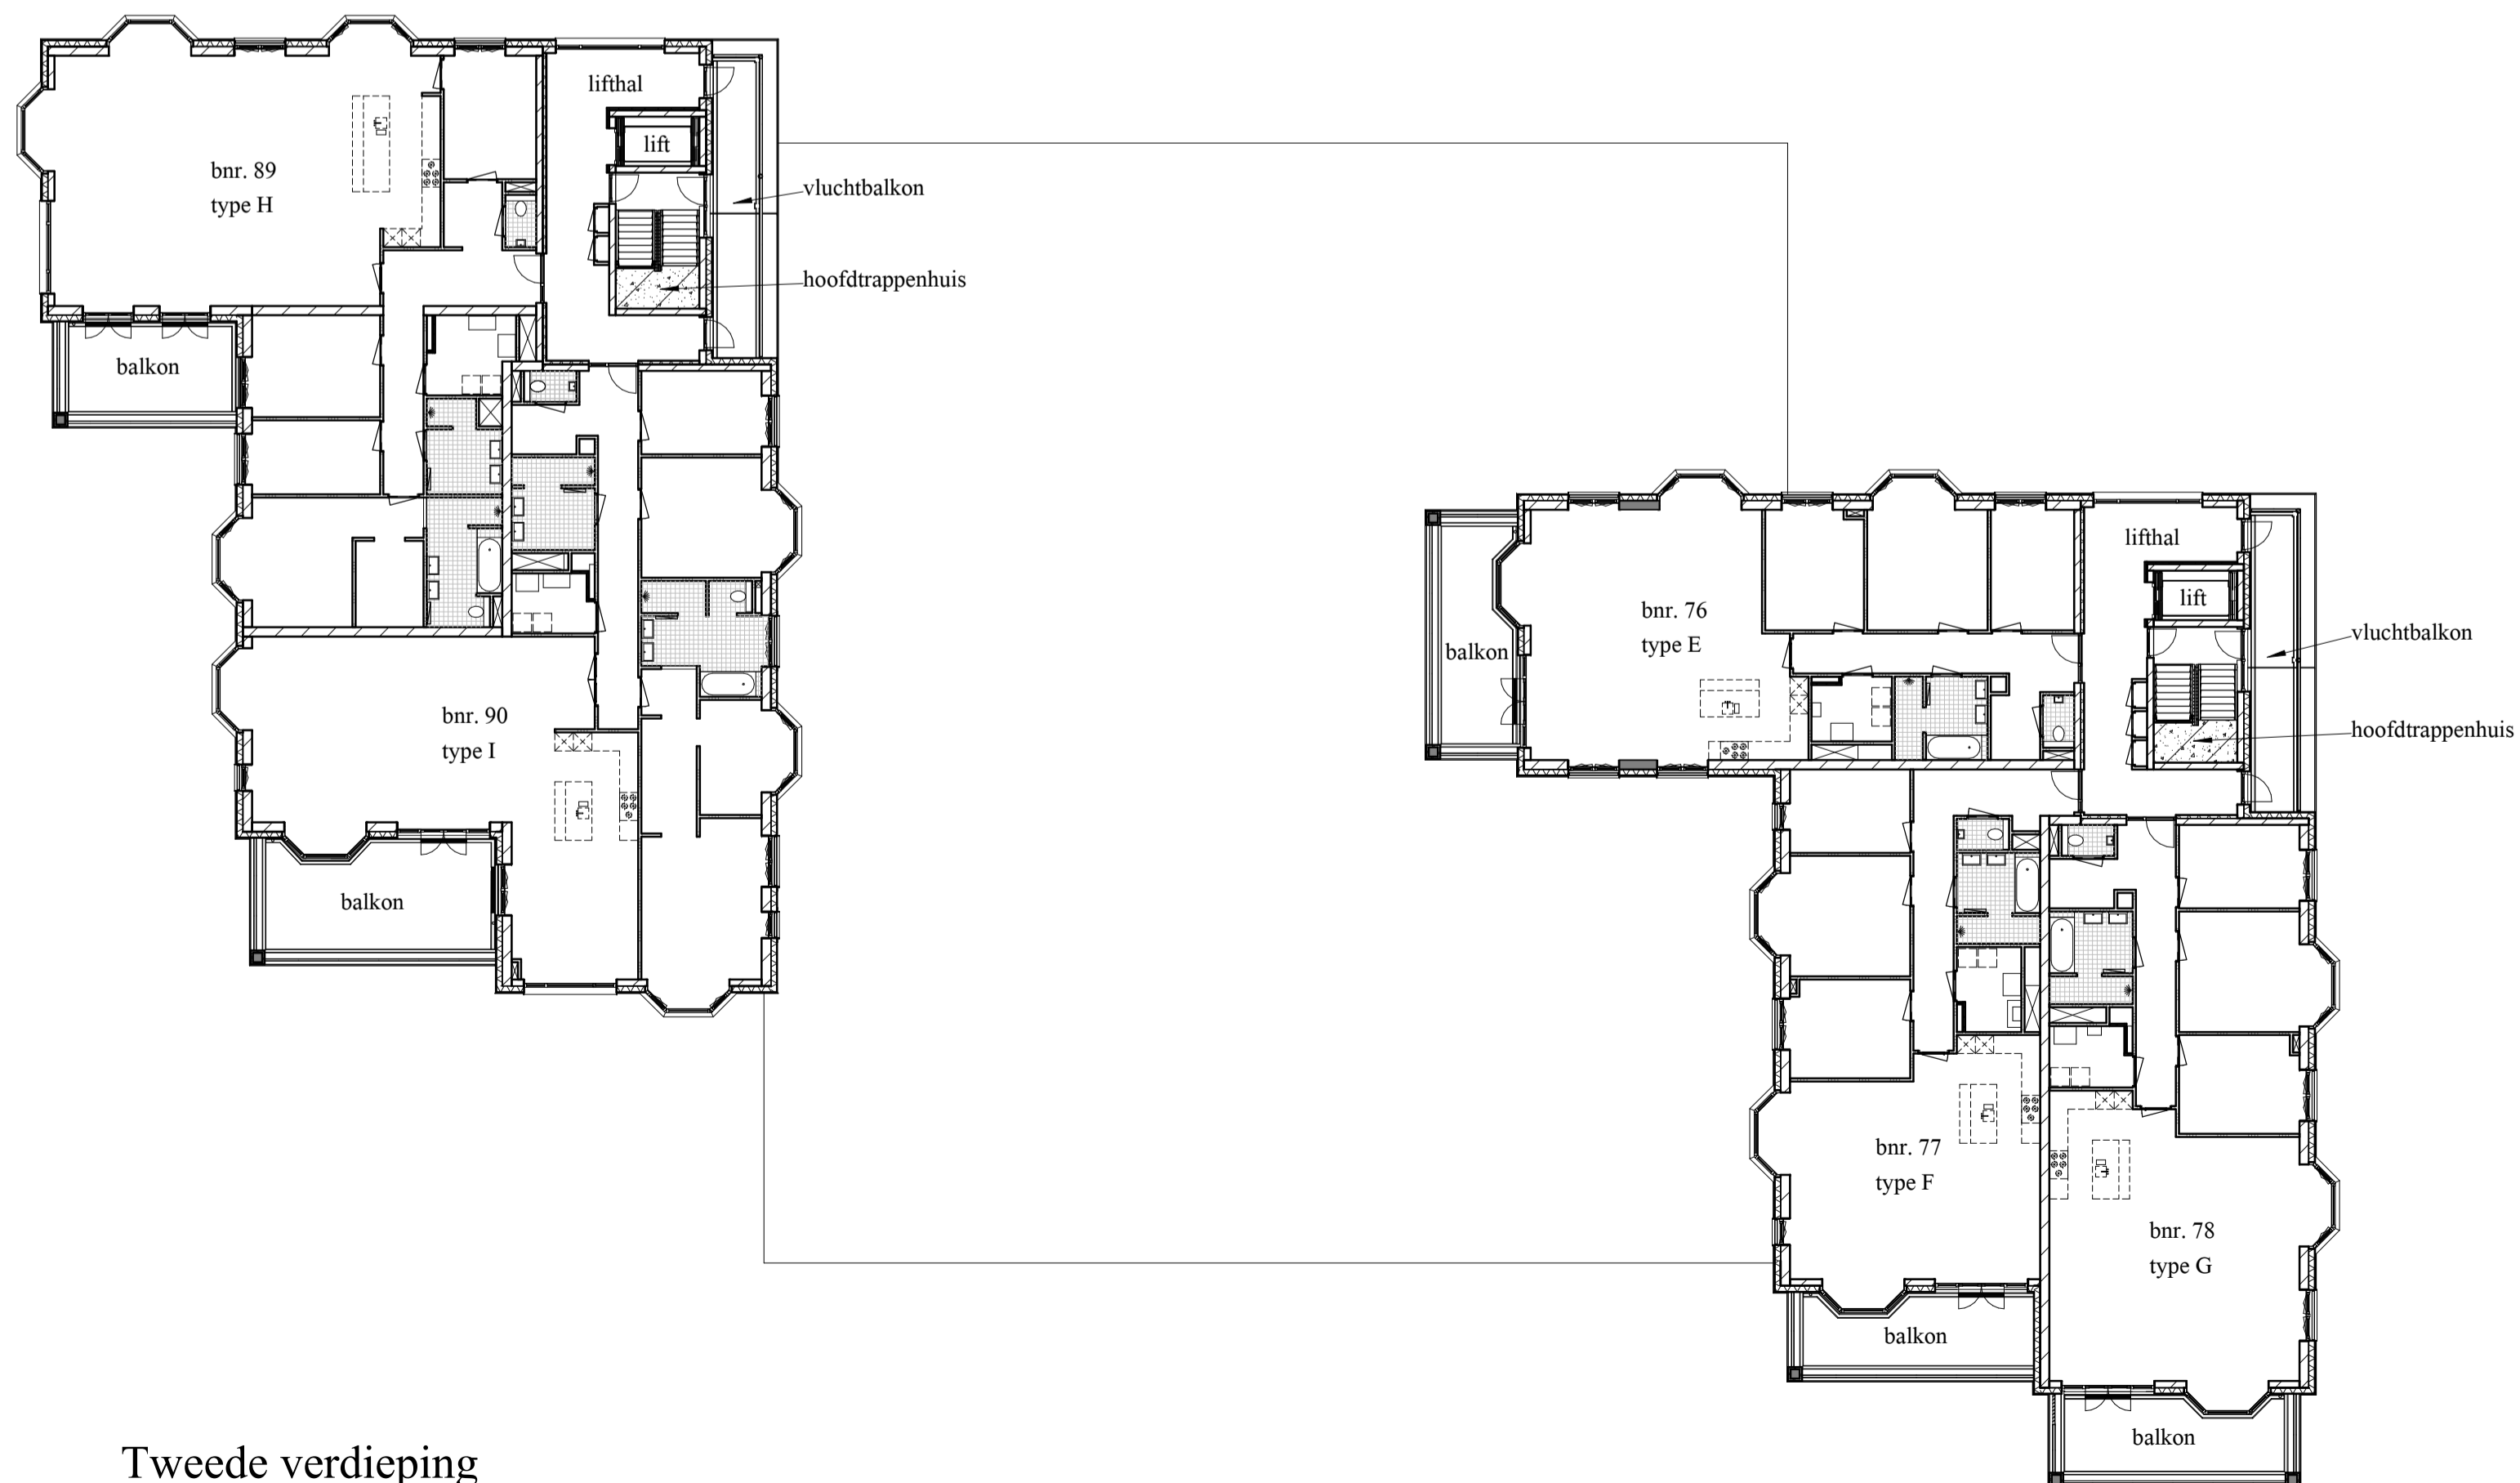

Tweede verdieping

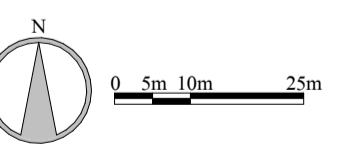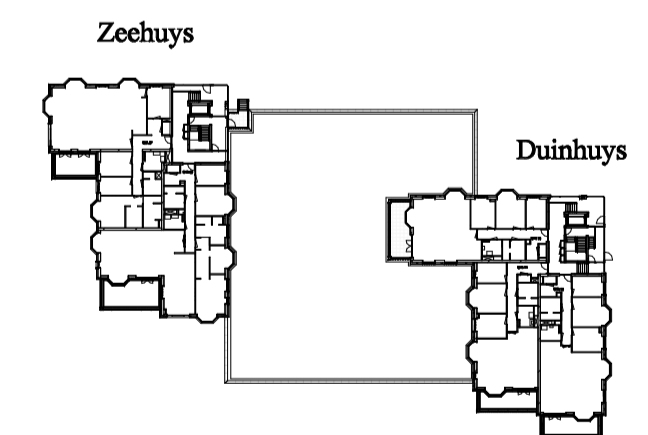

Aan deze tekeningen kunnen geen rechten worden ontleend. Wijzigingen zijn derhalve voorbehouden.

verkooptekening Duineveld te Noordwijk 1e t/m 3e verdieping Zeehuys en Duinhuys

bouwnummer
73 t/m 81 en 87 t/m 92

schaal
1:200

datum
15 juni 2018

www.duineveld.nu

heijmans