




voorgevel

rechterzijgevel


achtergevel

linkerzijgevel


doorsnede

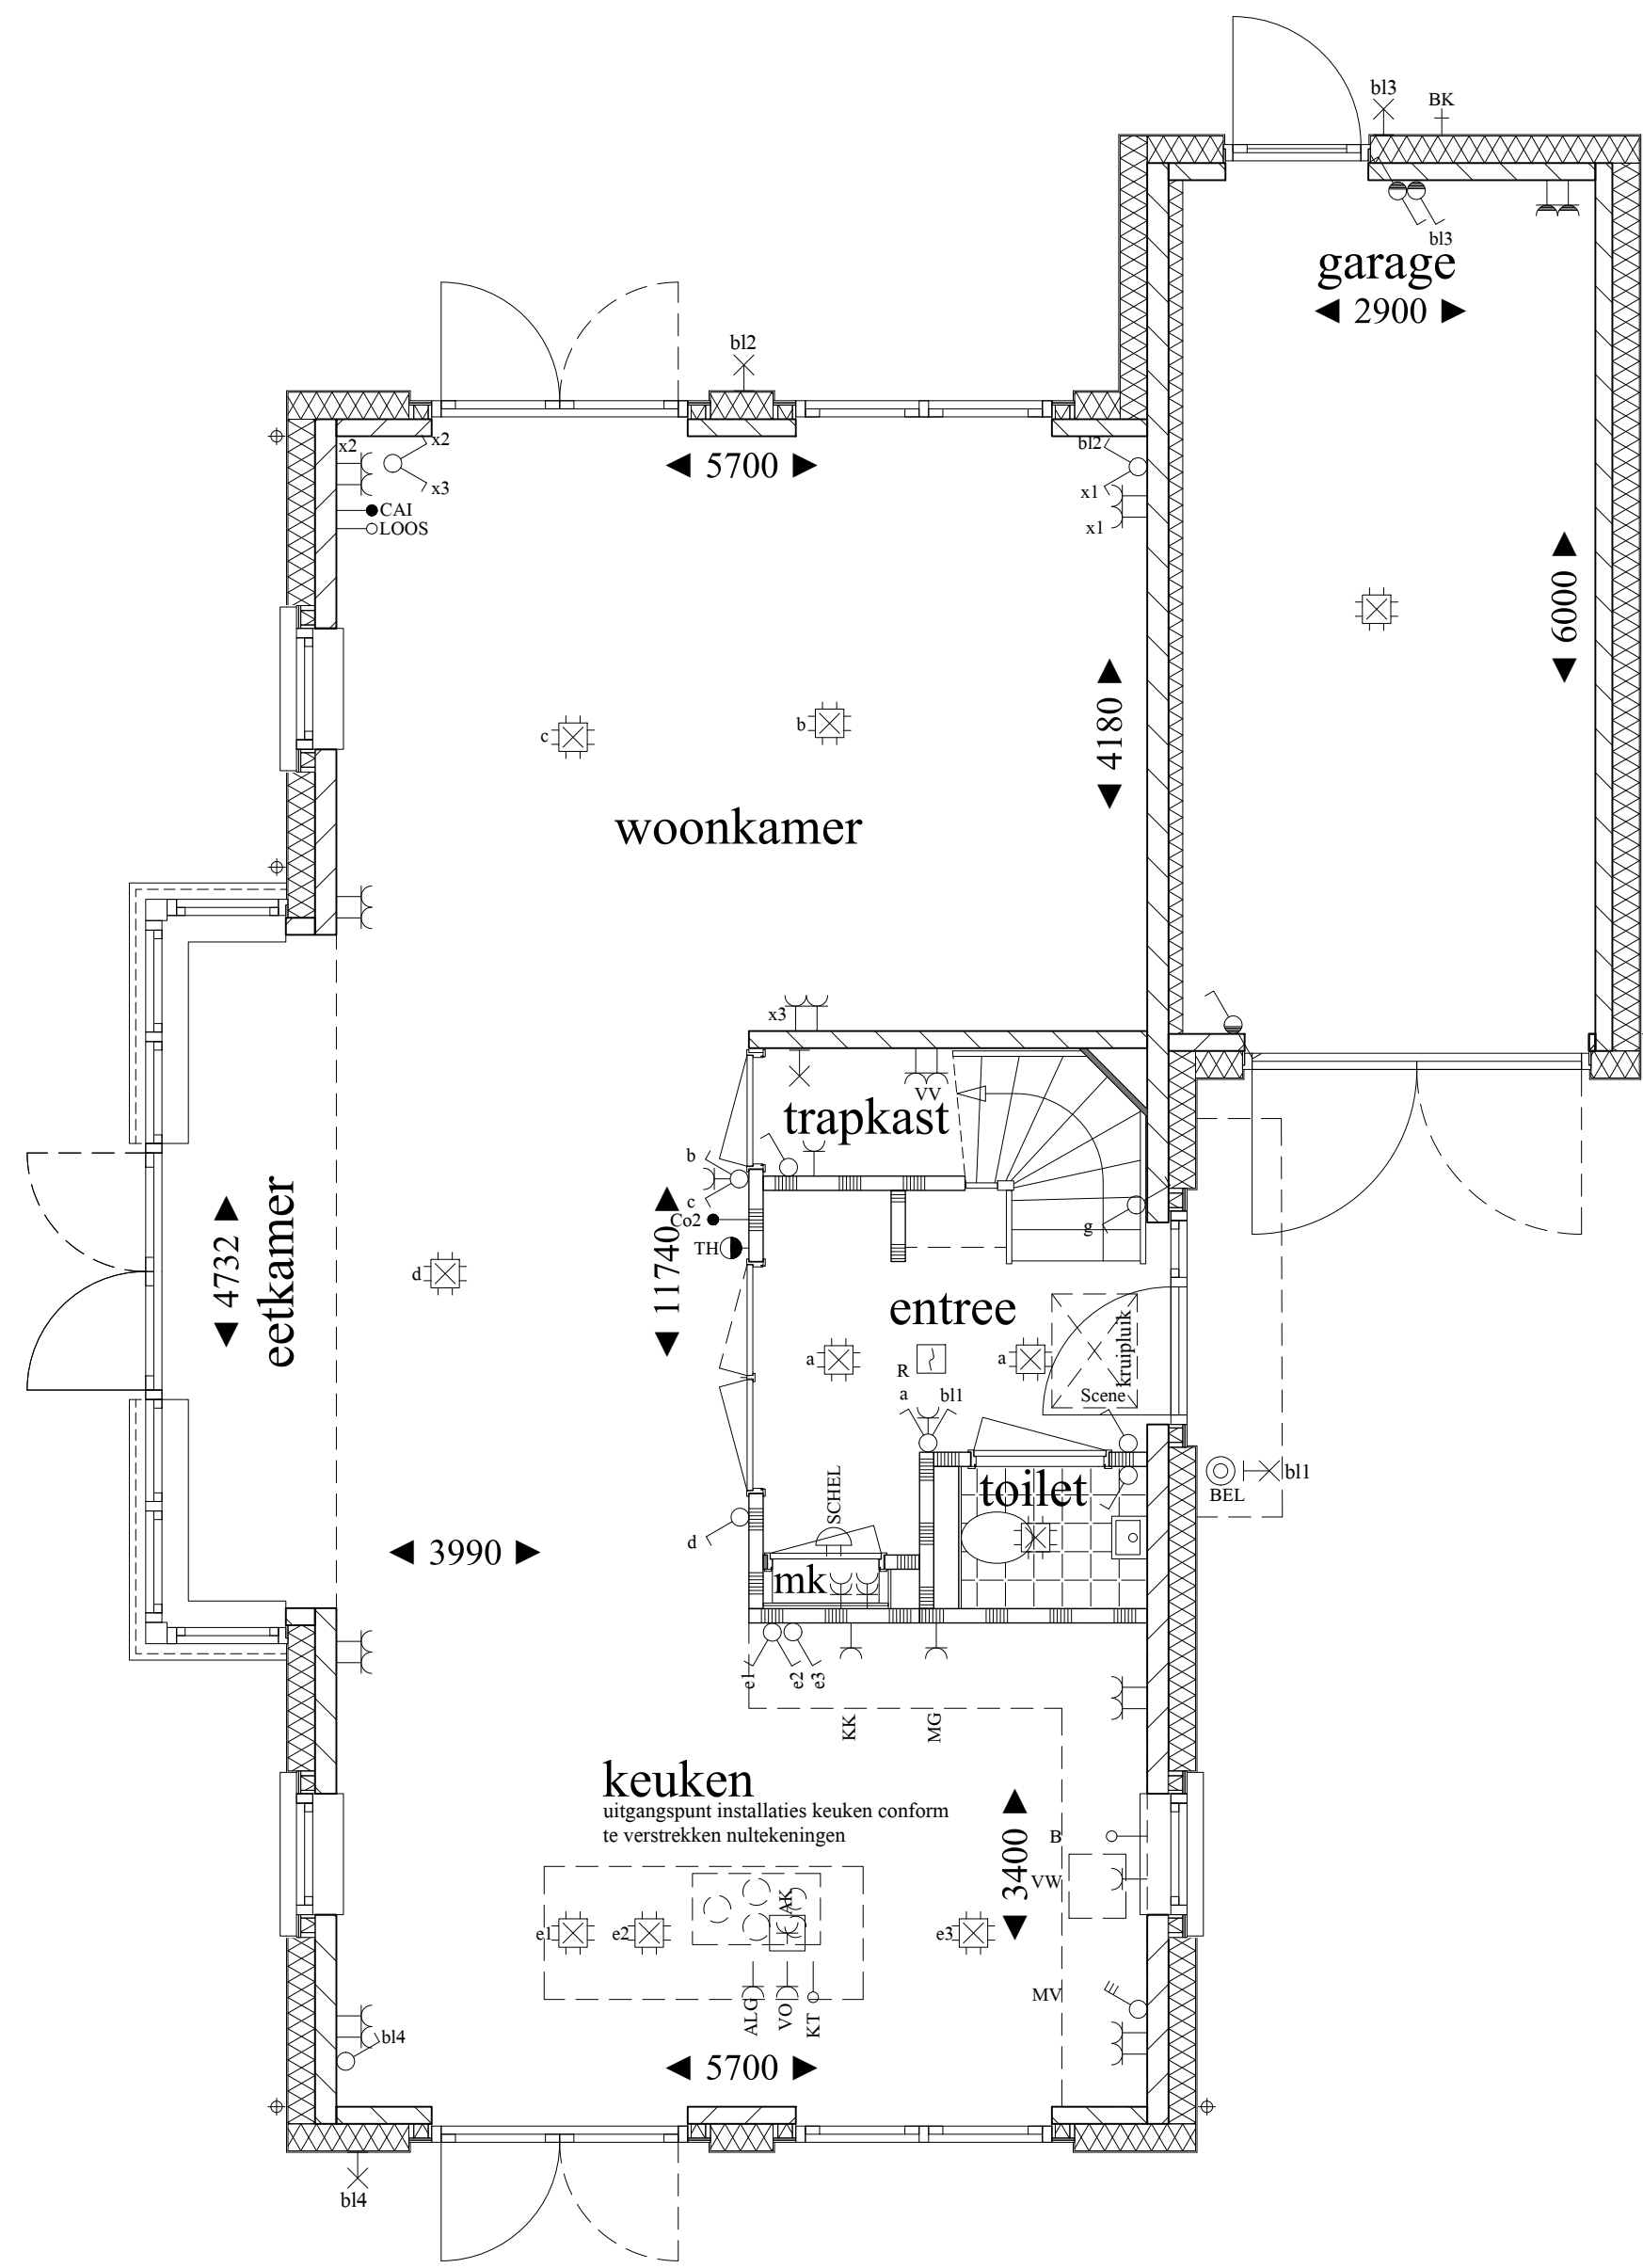

begane grond

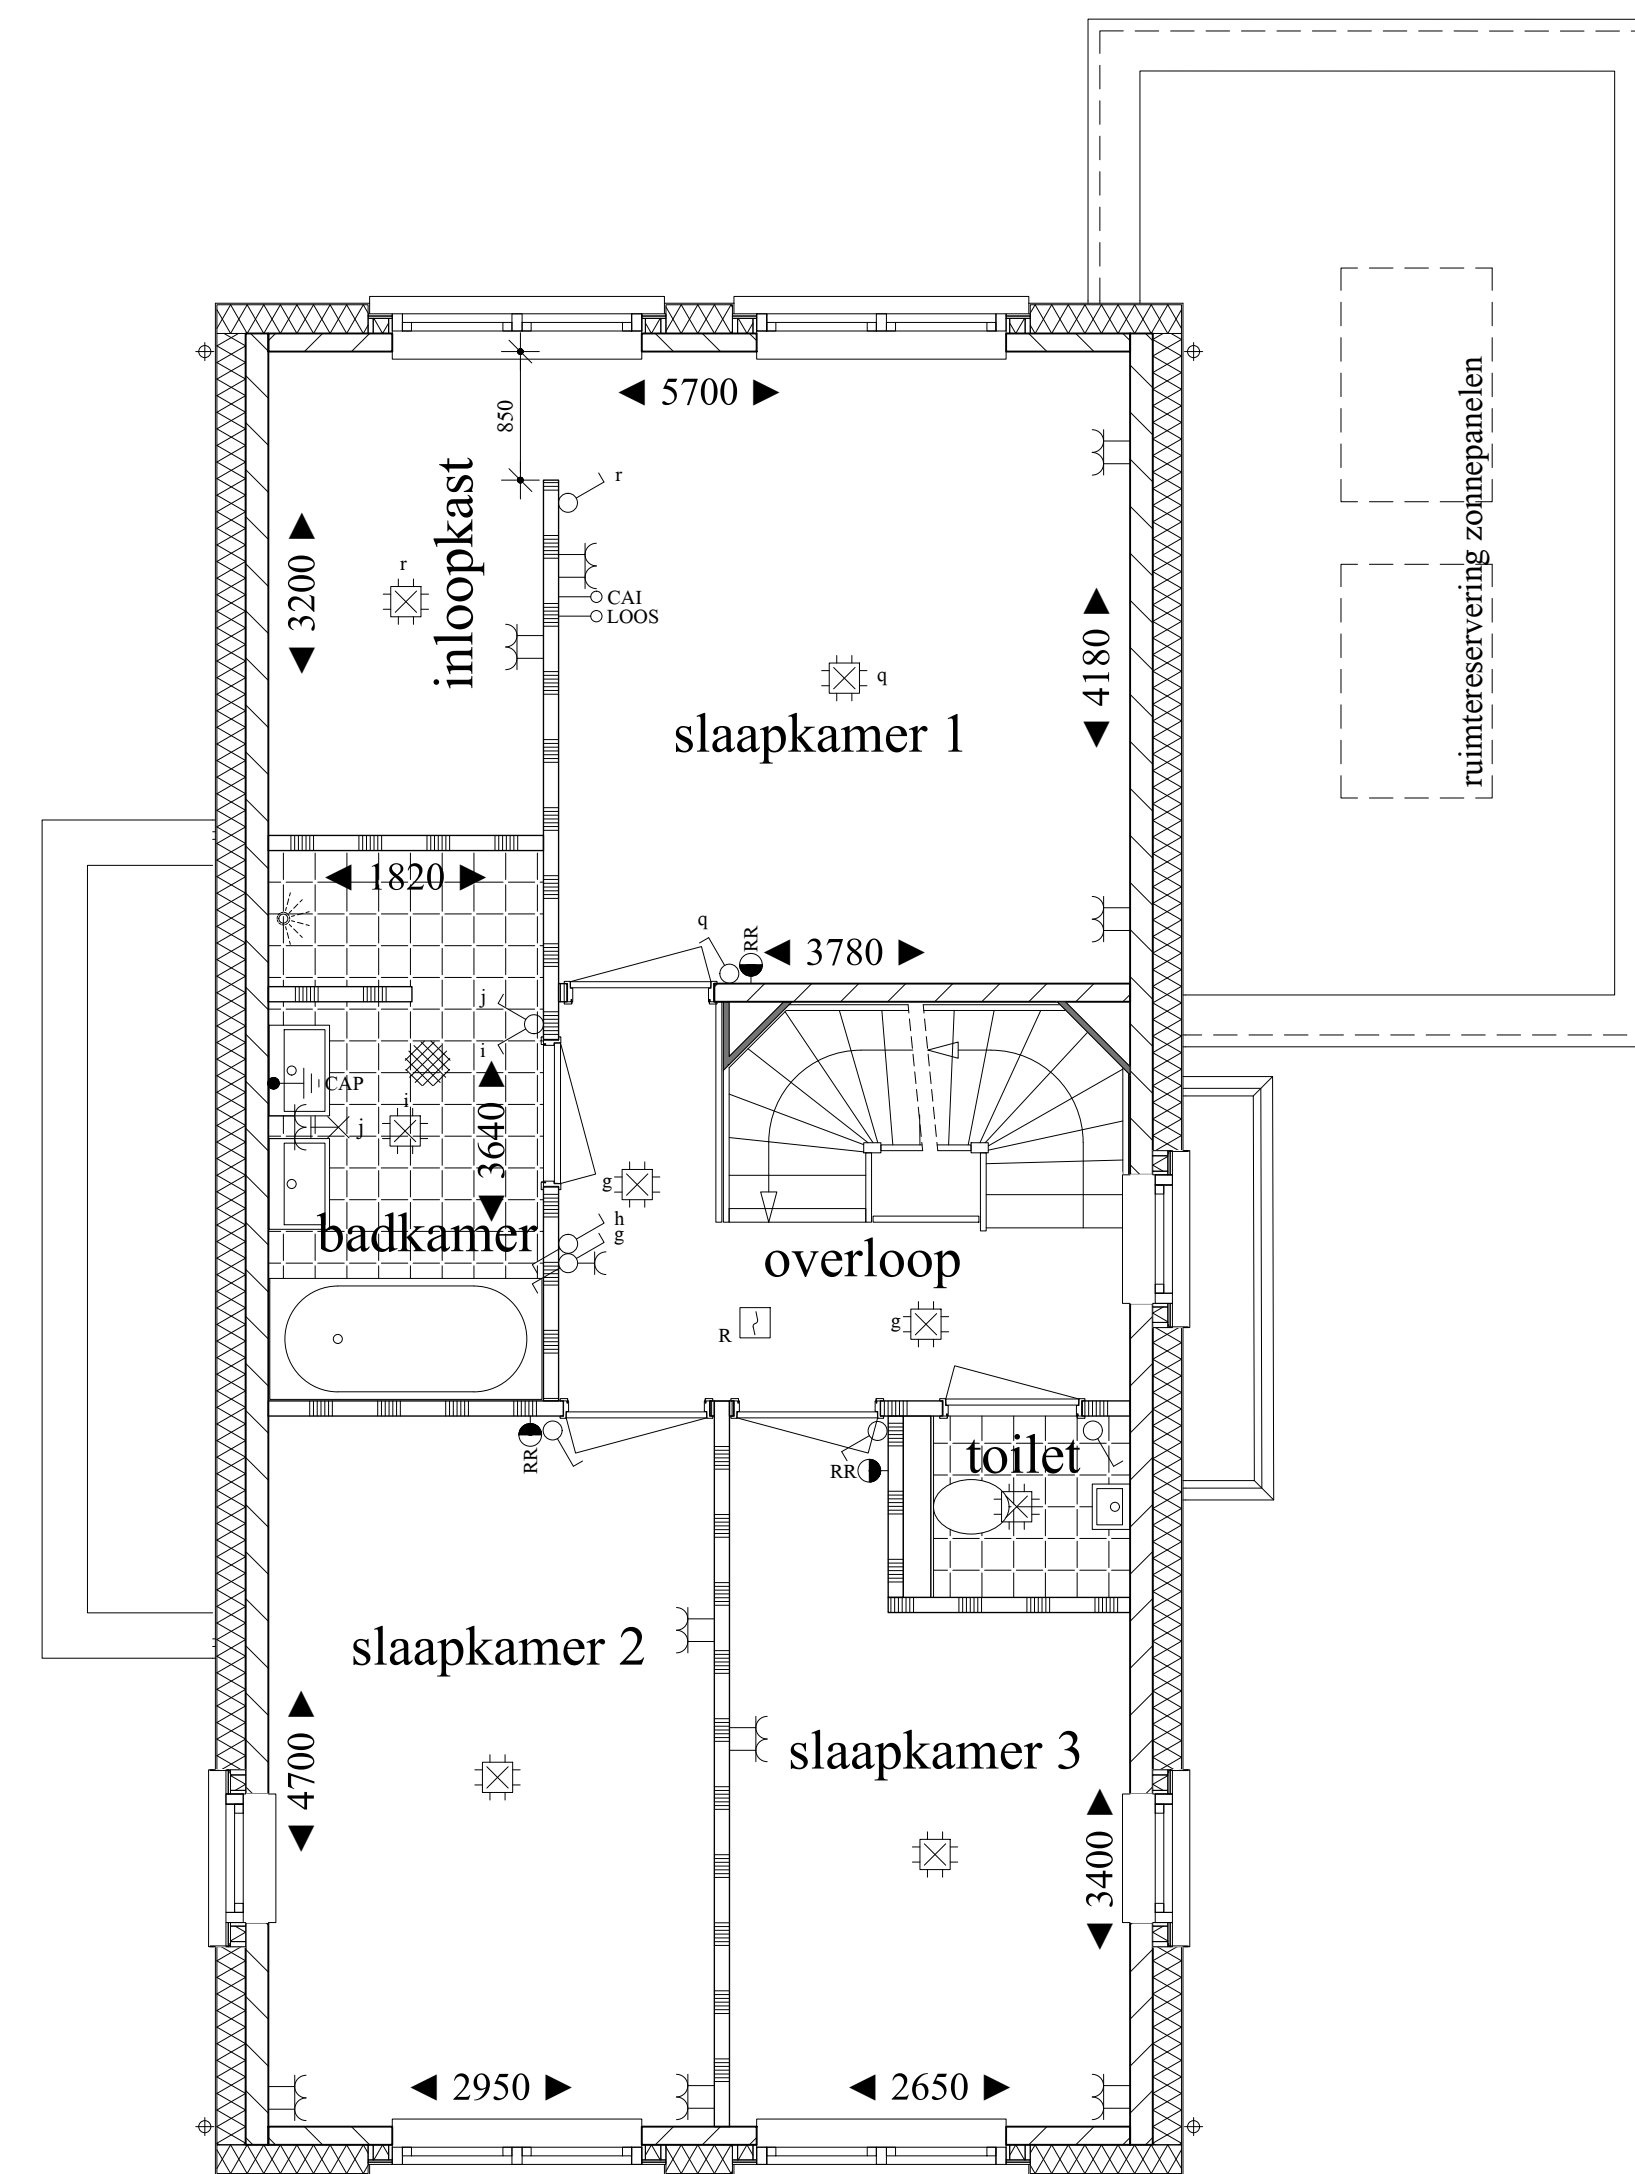

eerste verdieping

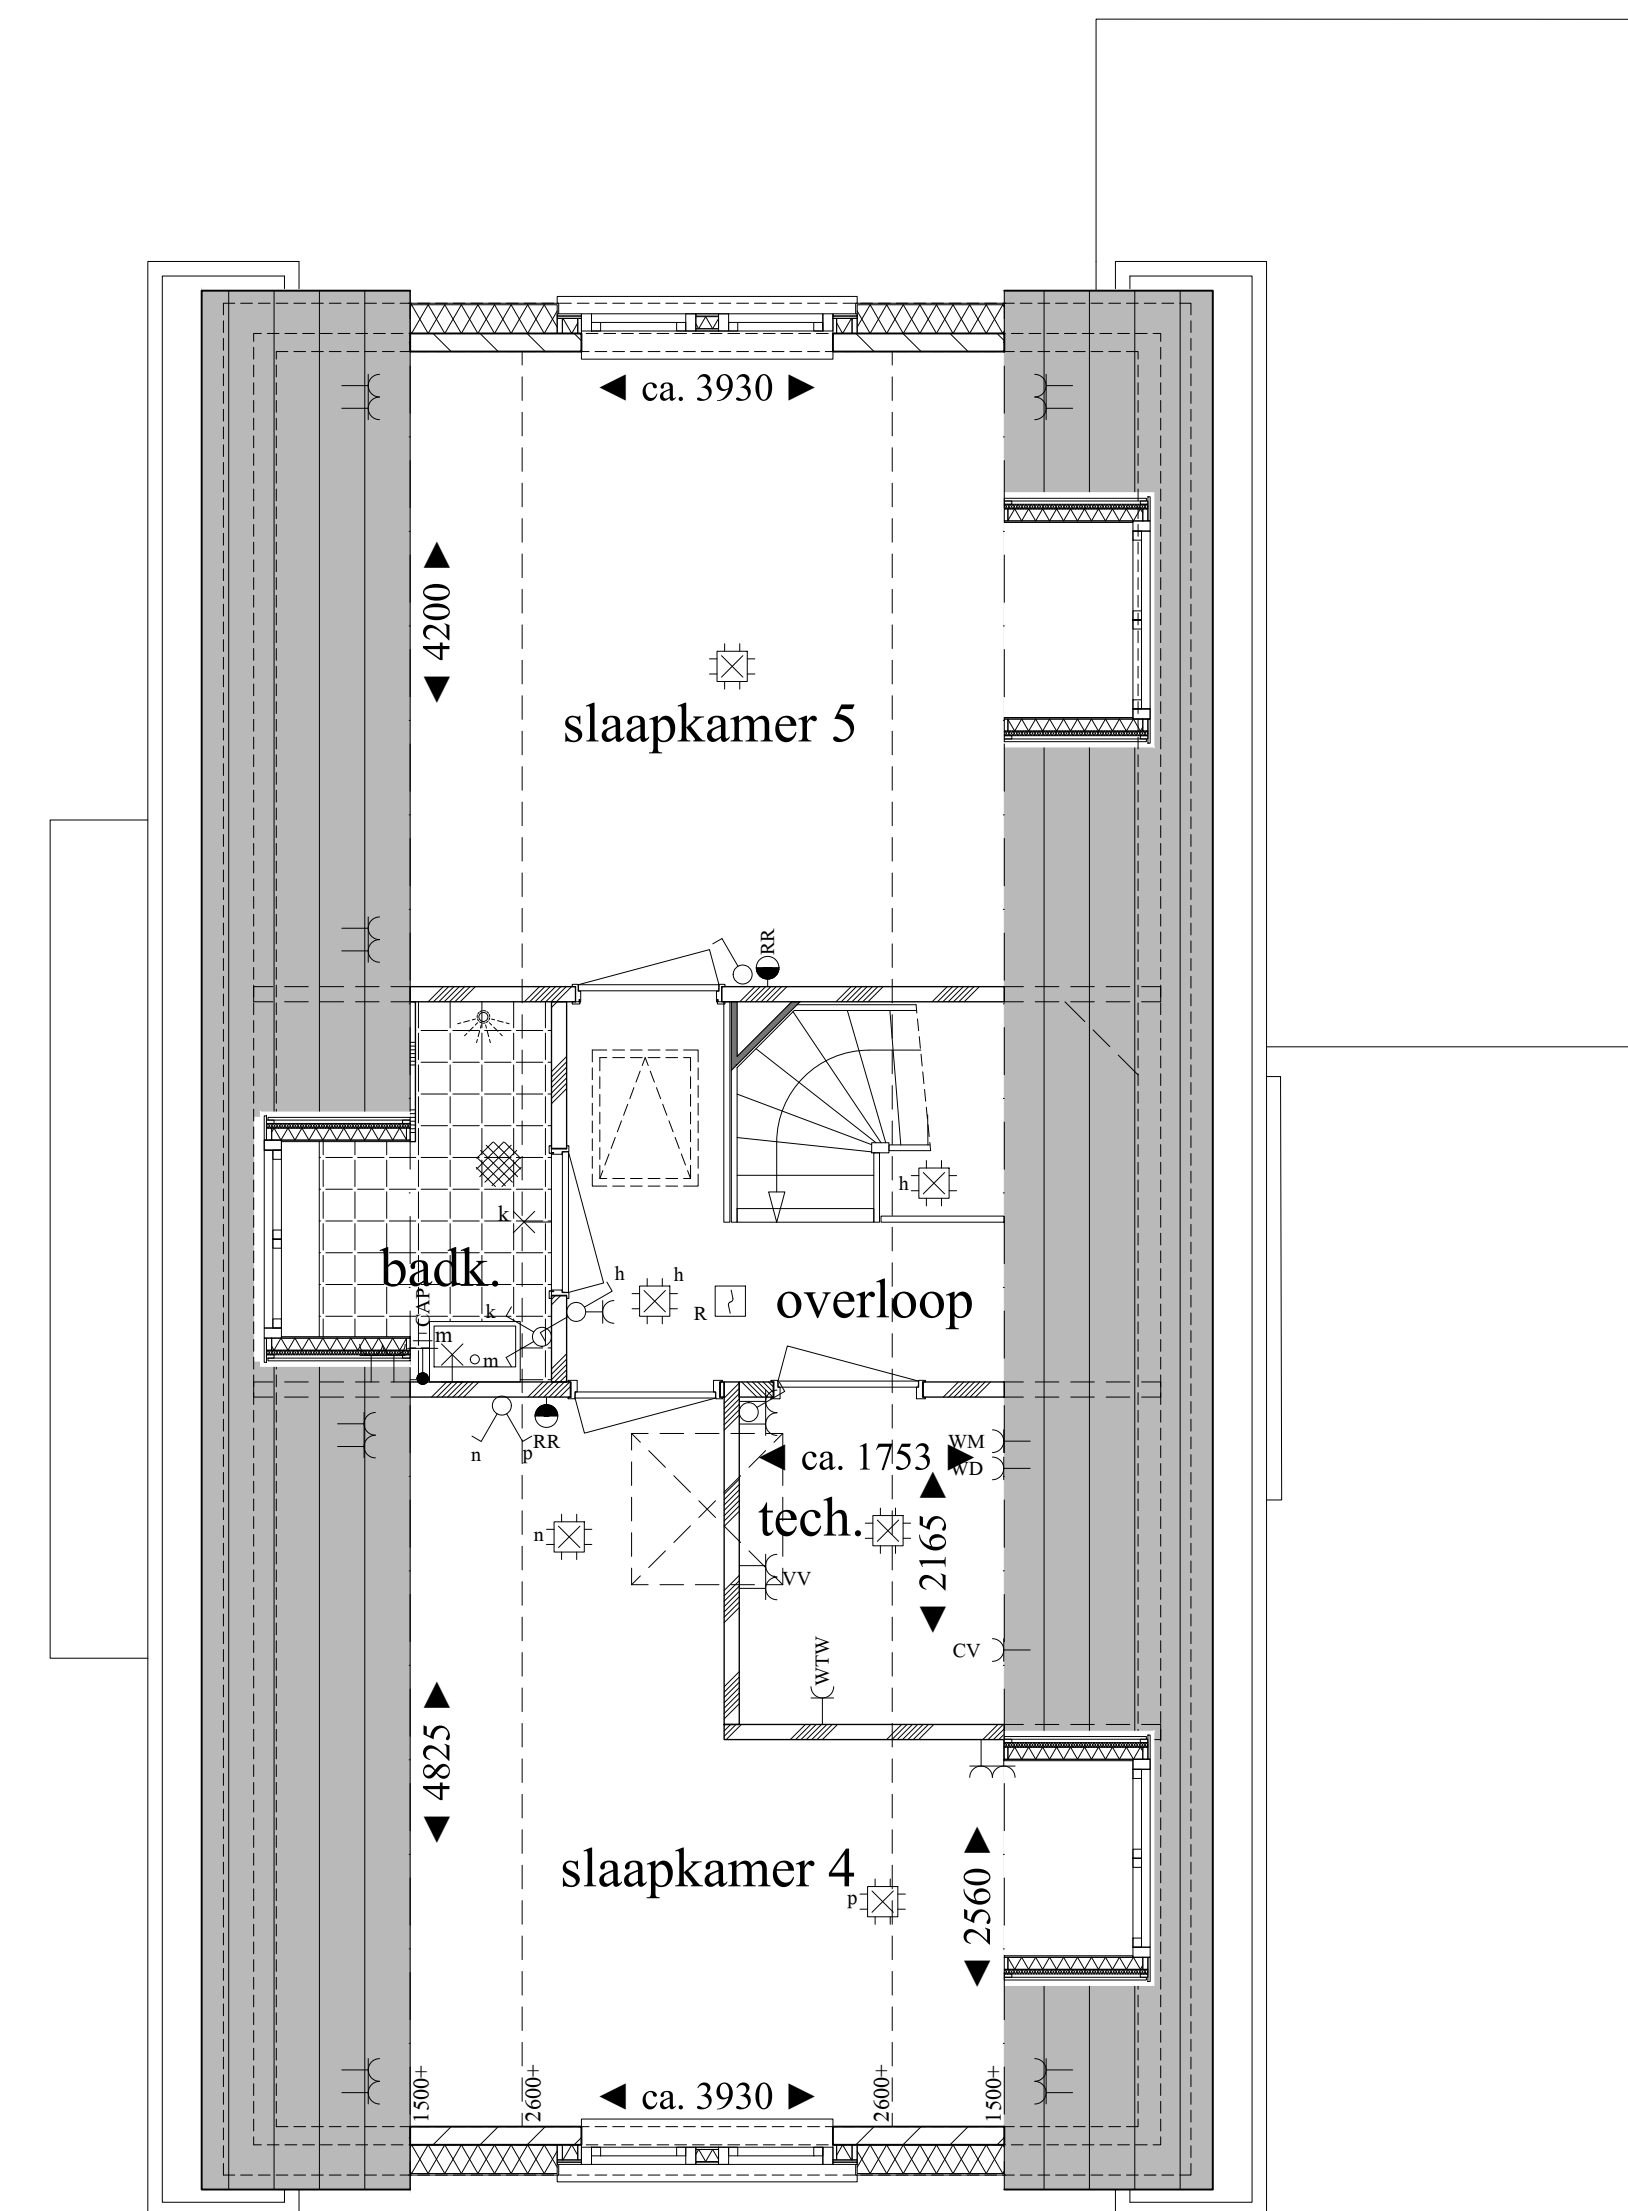

tweede verdieping

VRIJSTAANDE VILLA

**VERKOOPTEKENING
VRIJSTAANDE VILLA TYPE B
BASIS COMFORT**

bouwnummer
27

architectuurbeeld
DUIN

plattegronden
1:50

gevels
1:100

datum
26 september 2018

www.duineveld.nl

heijmans