


voorgevel

rechterzijgevel


achtergevel

linkerzijgevel


doorsnede

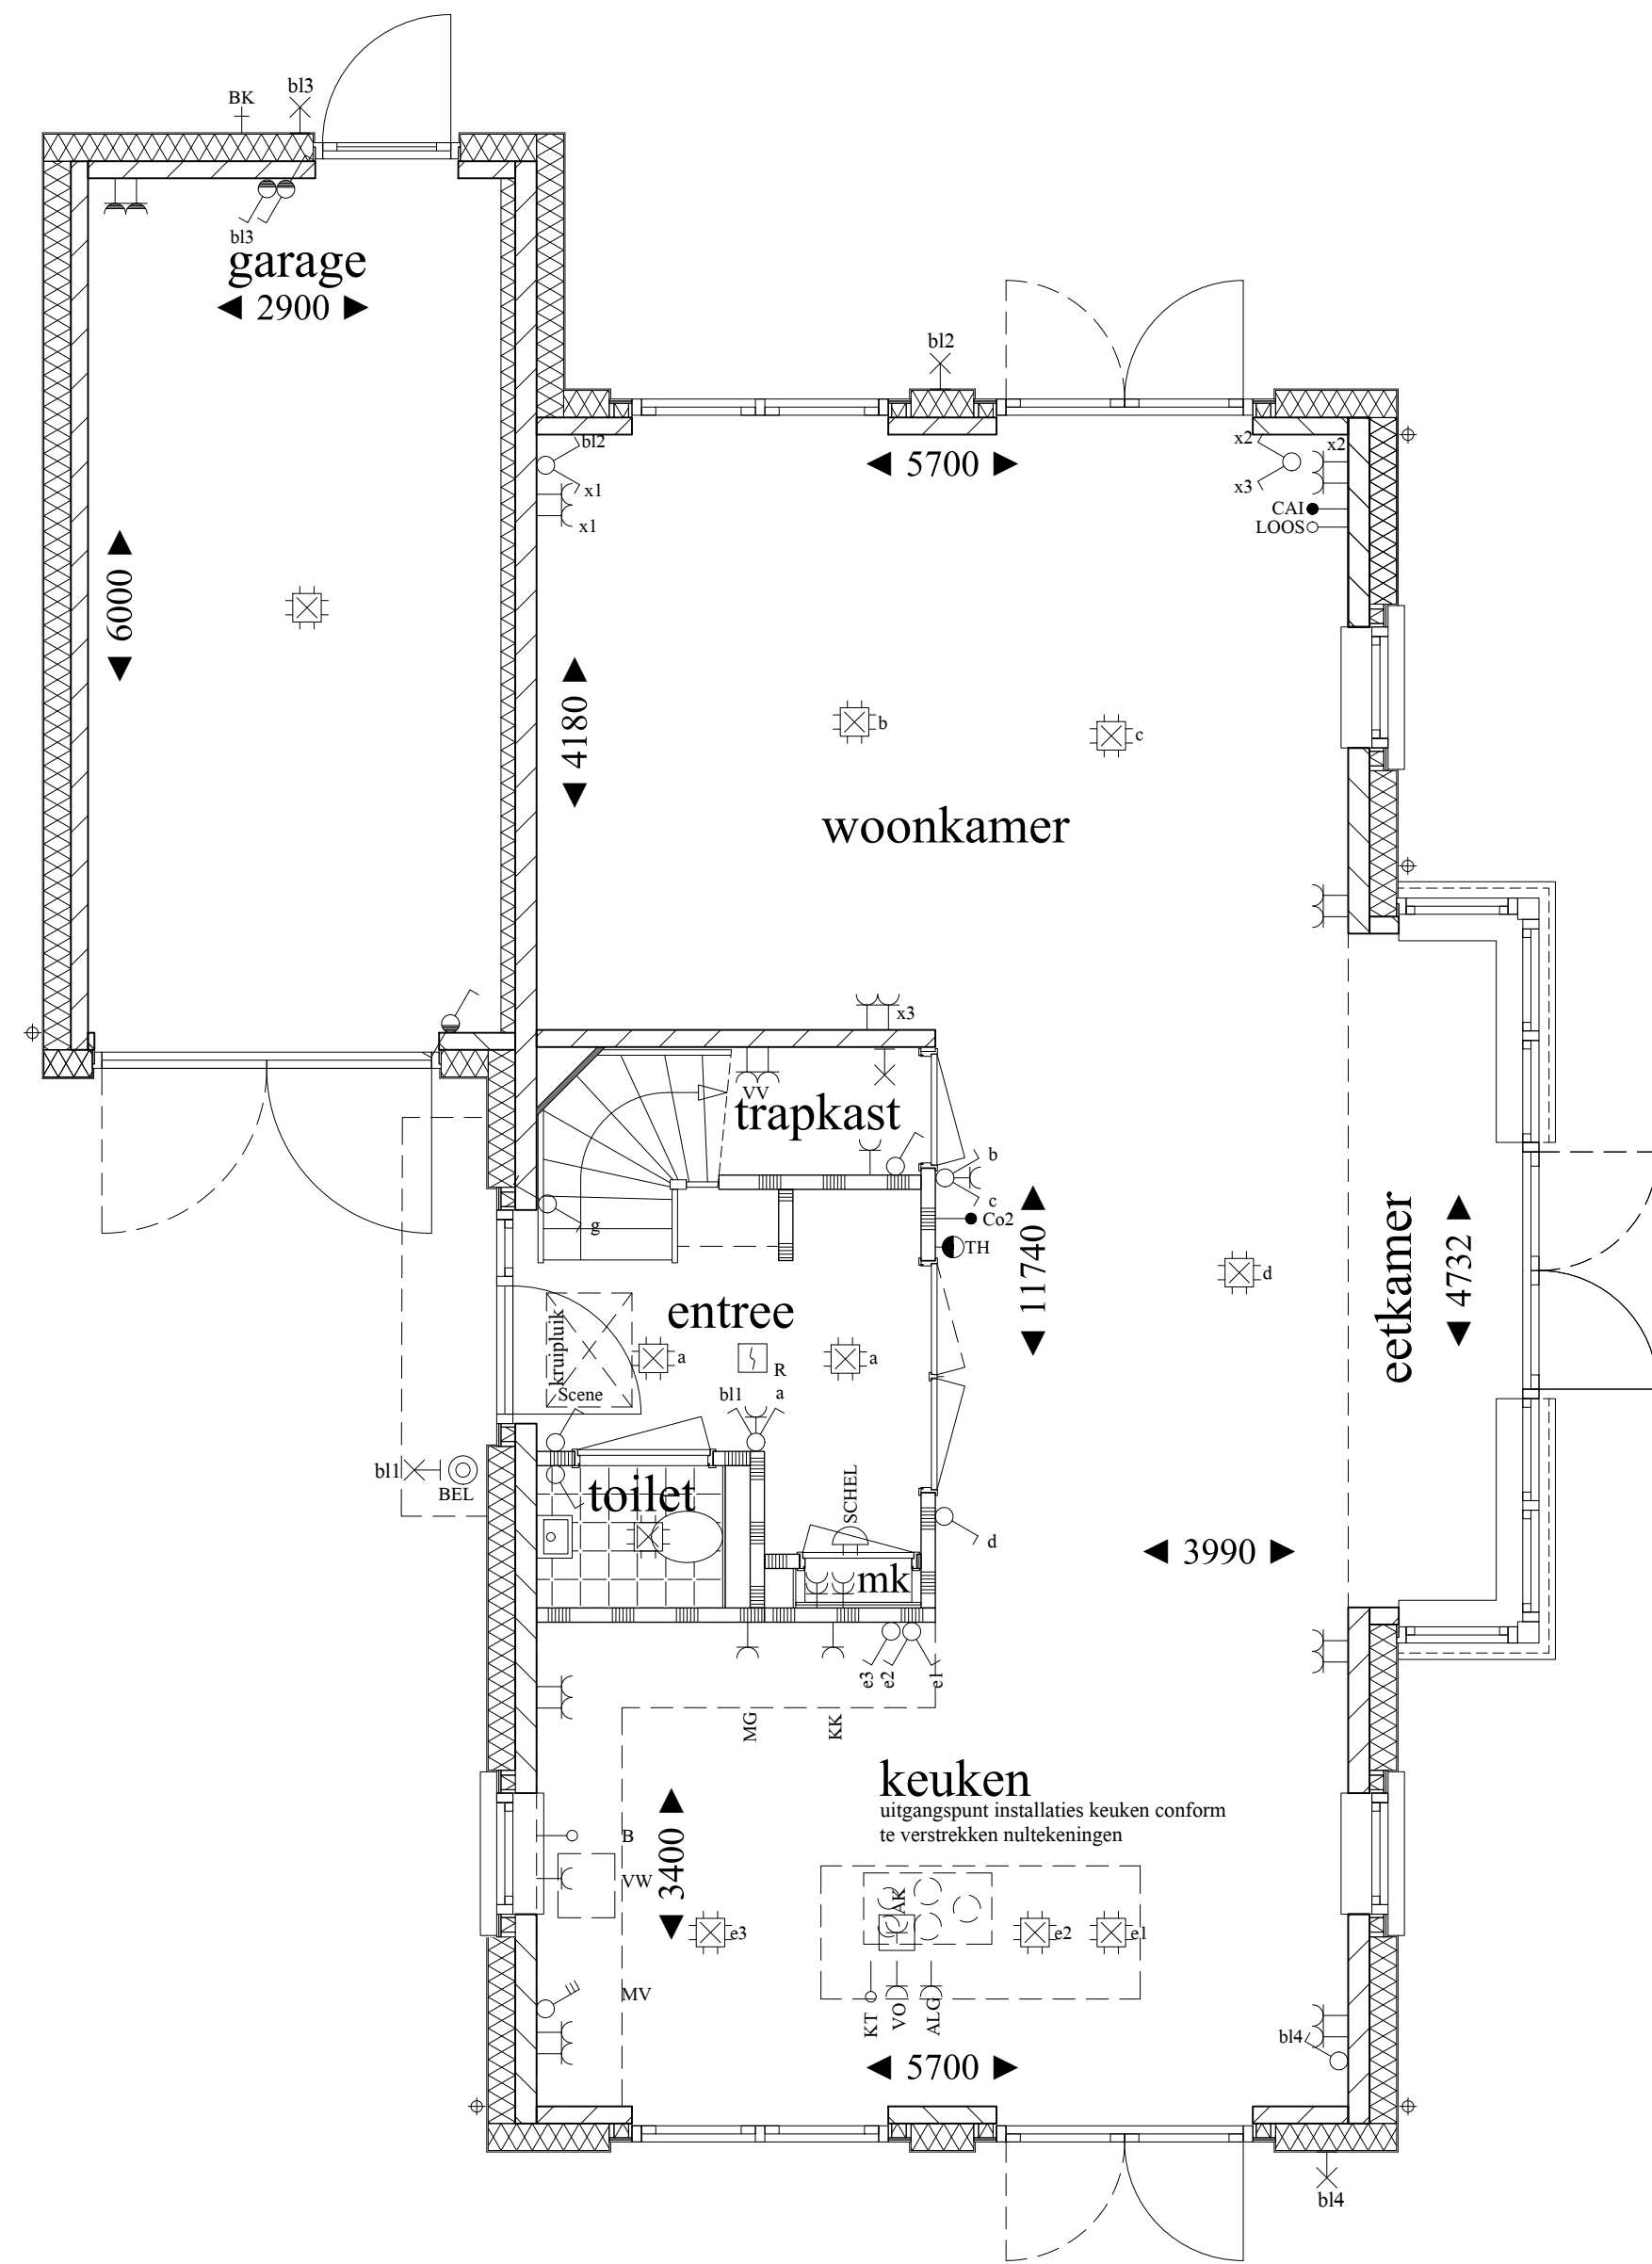

begane grond

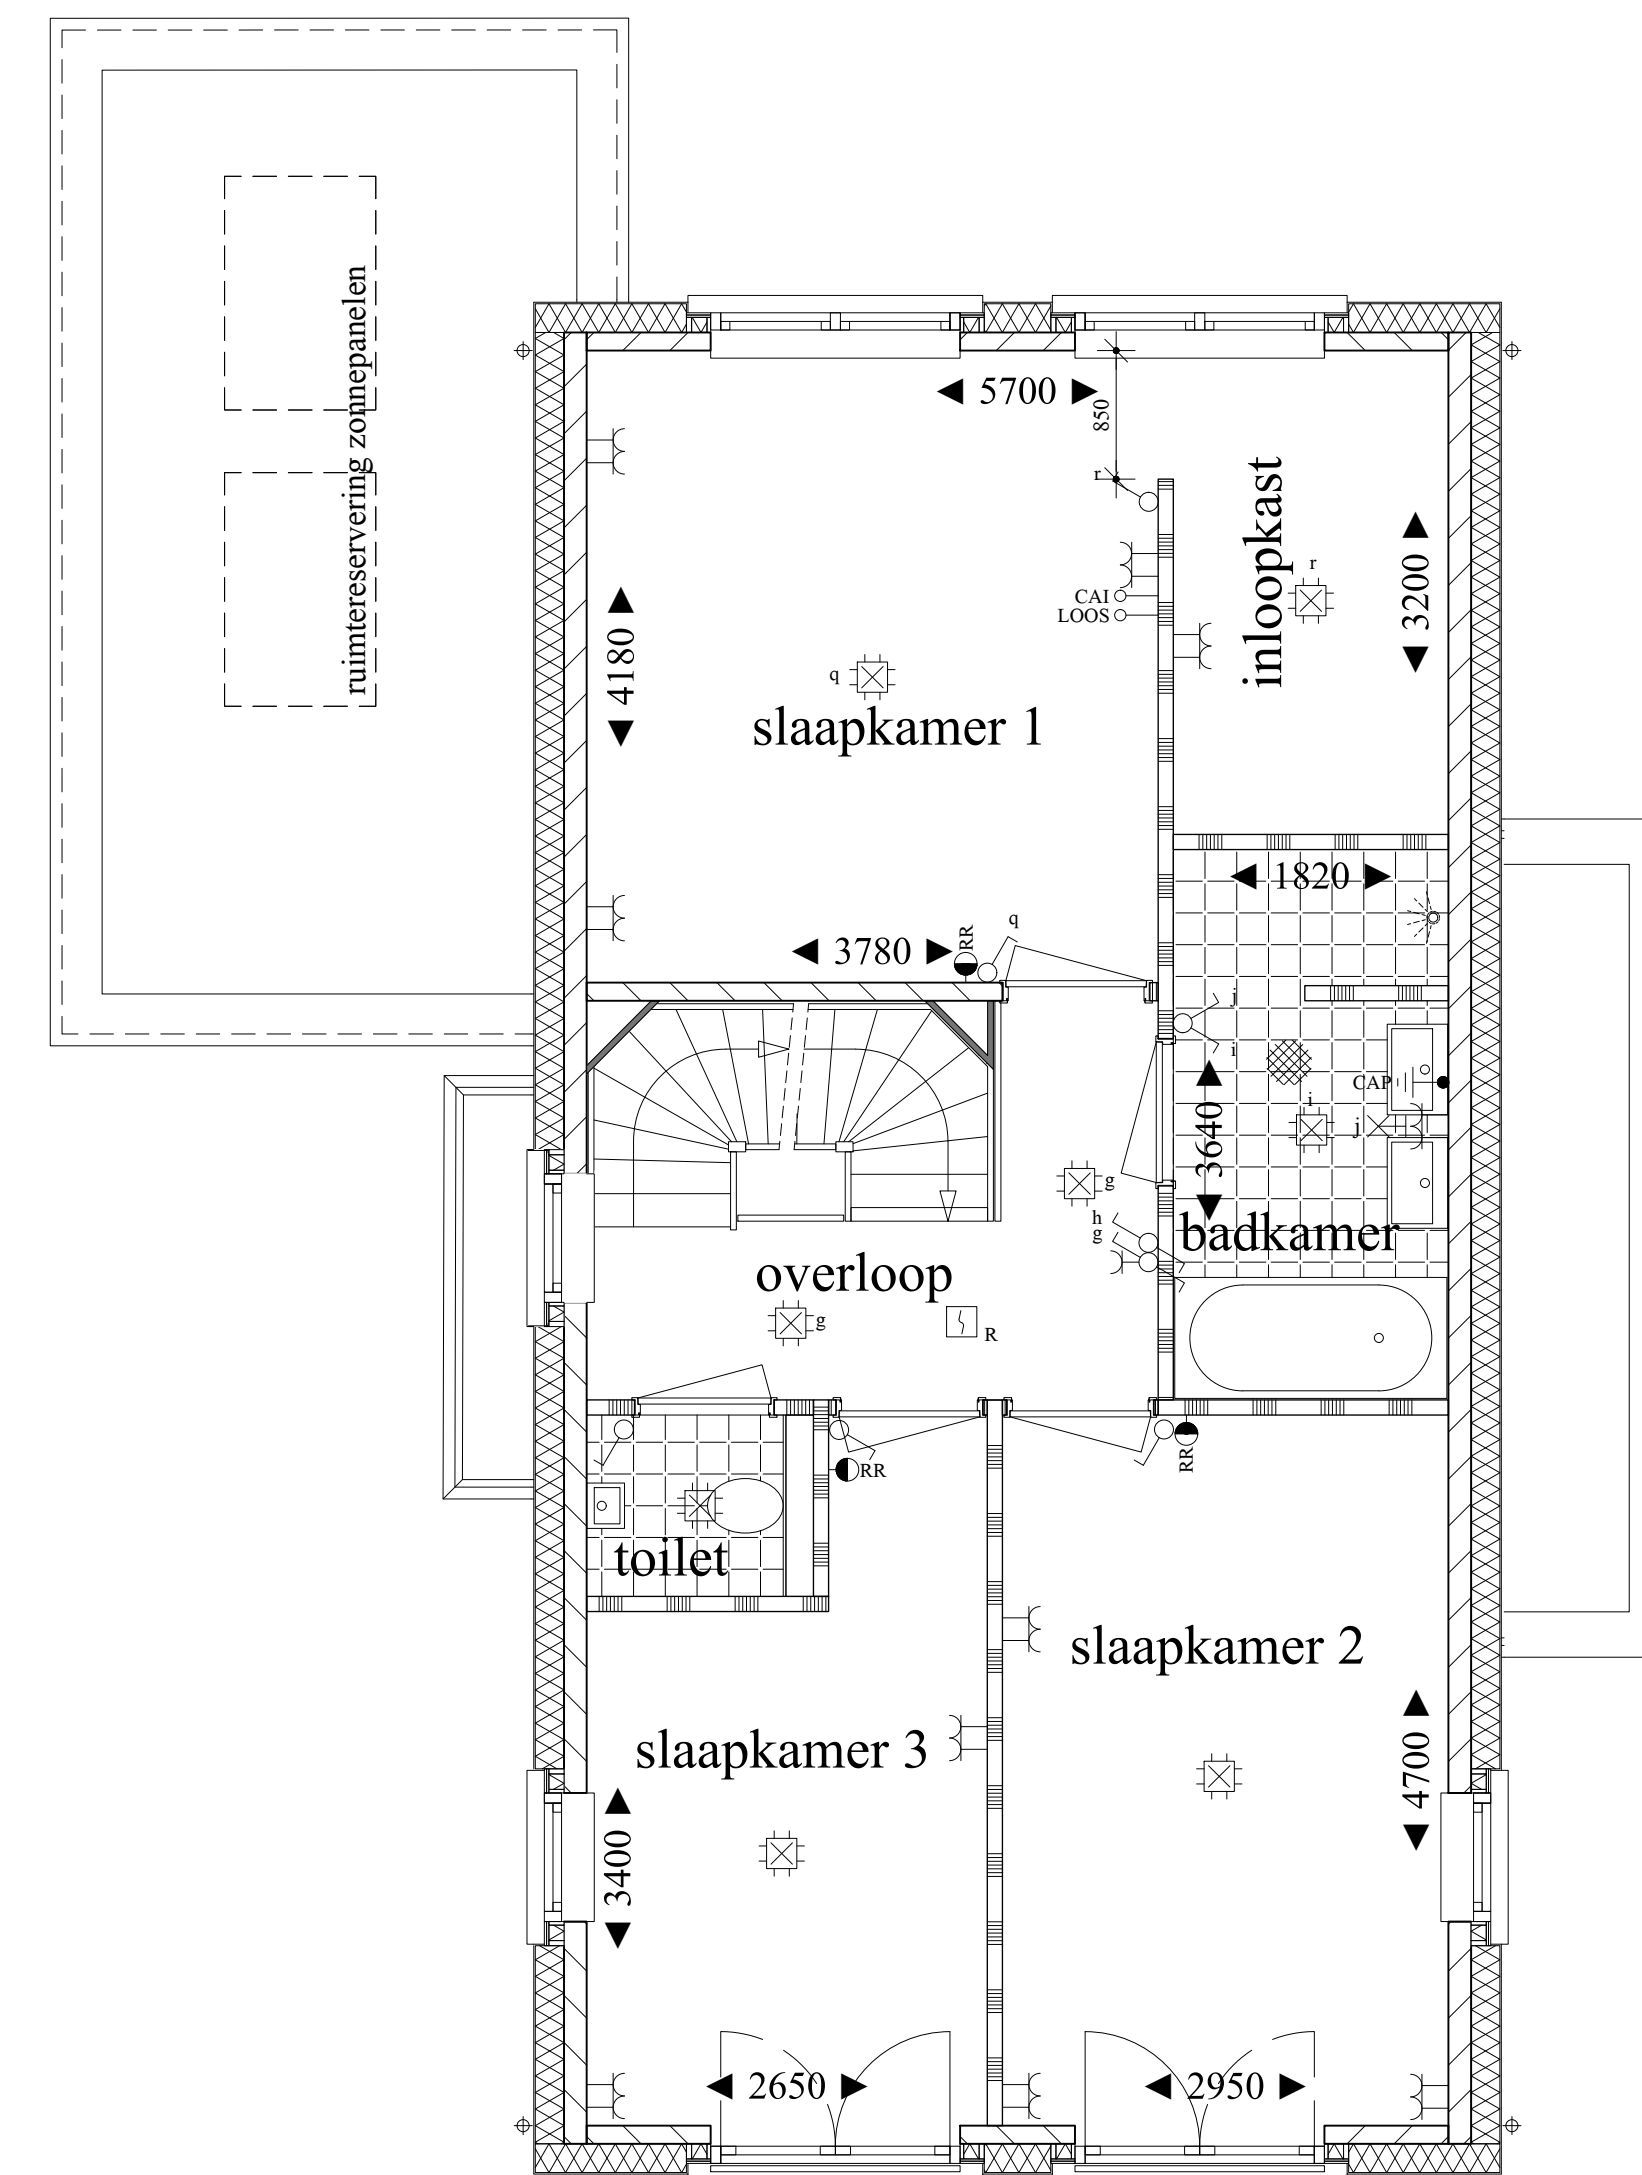

eerste verdieping

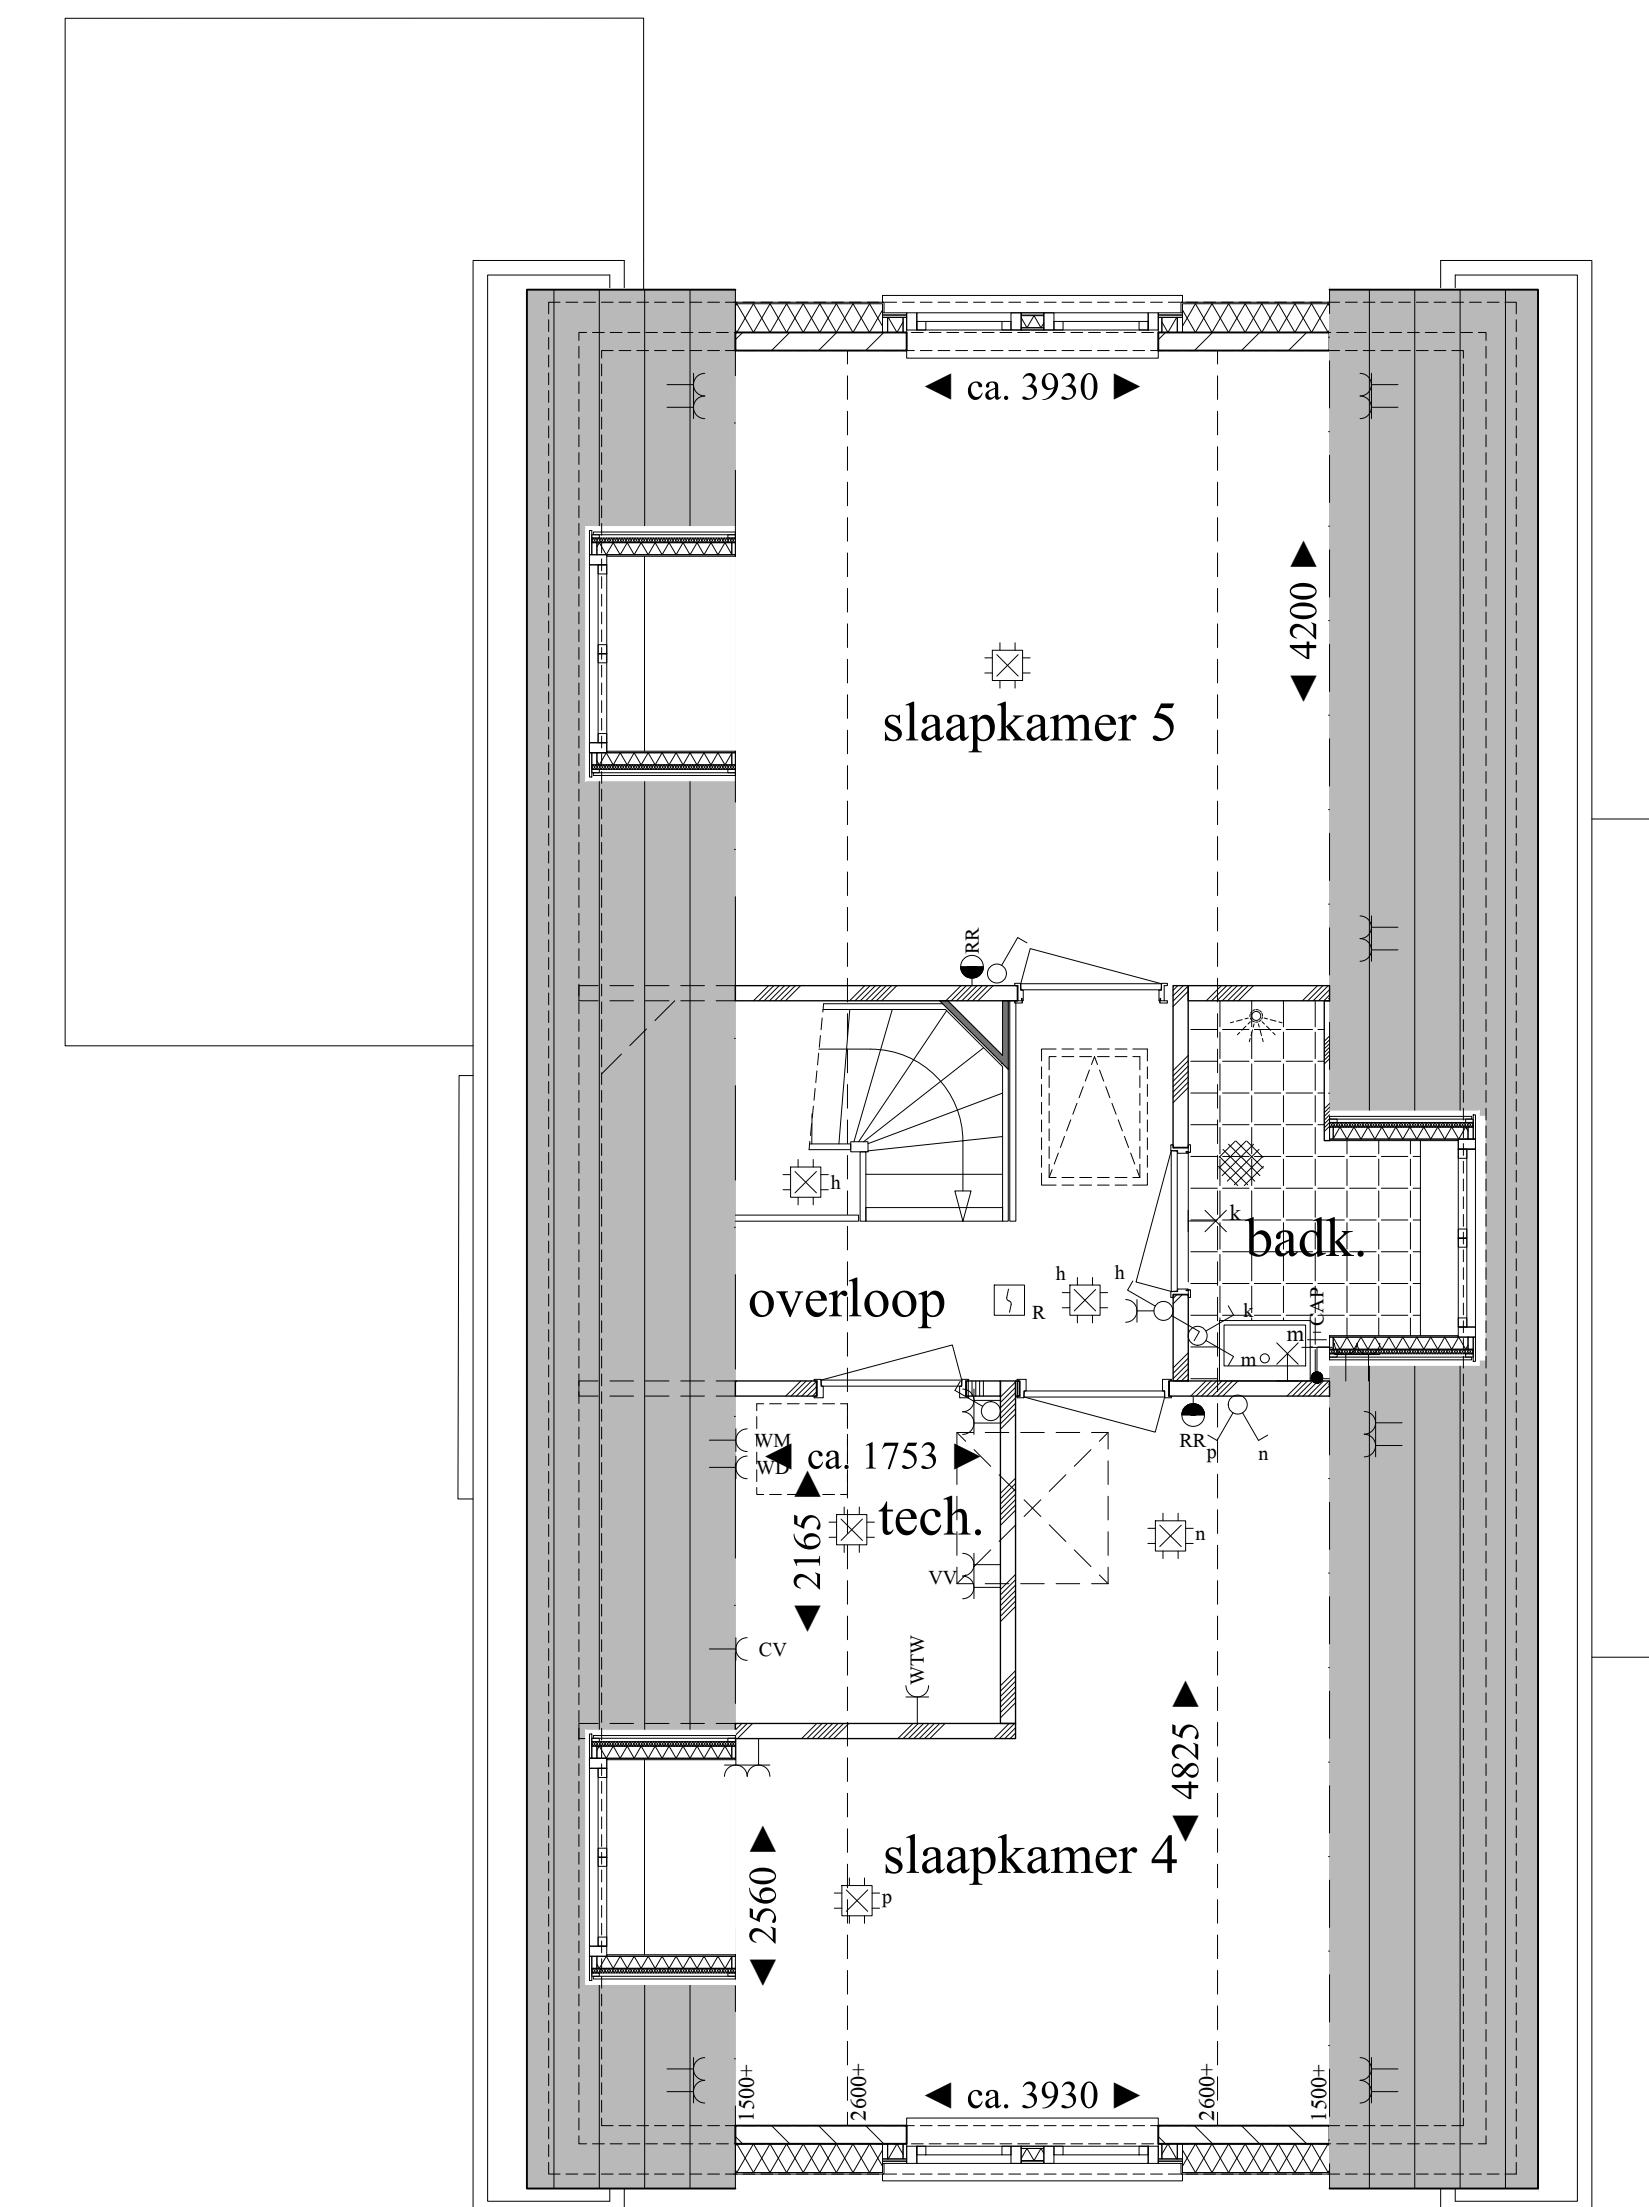

tweede verdieping

# VRIJSTAANDE VILLA



## VERKOOPTEKENING VRIJSTAANDE VILLA TYPE B PLUS COMFORT

bouwnummer  
32

architectuurbeeld  
DUIN

plattegronden  
1:50

gevels  
1:100

datum  
26 september 2018

www.duineveld.nu