


voorgevel

rechterzijgevel


achtergevel

linkerzijgevel


doorsnede

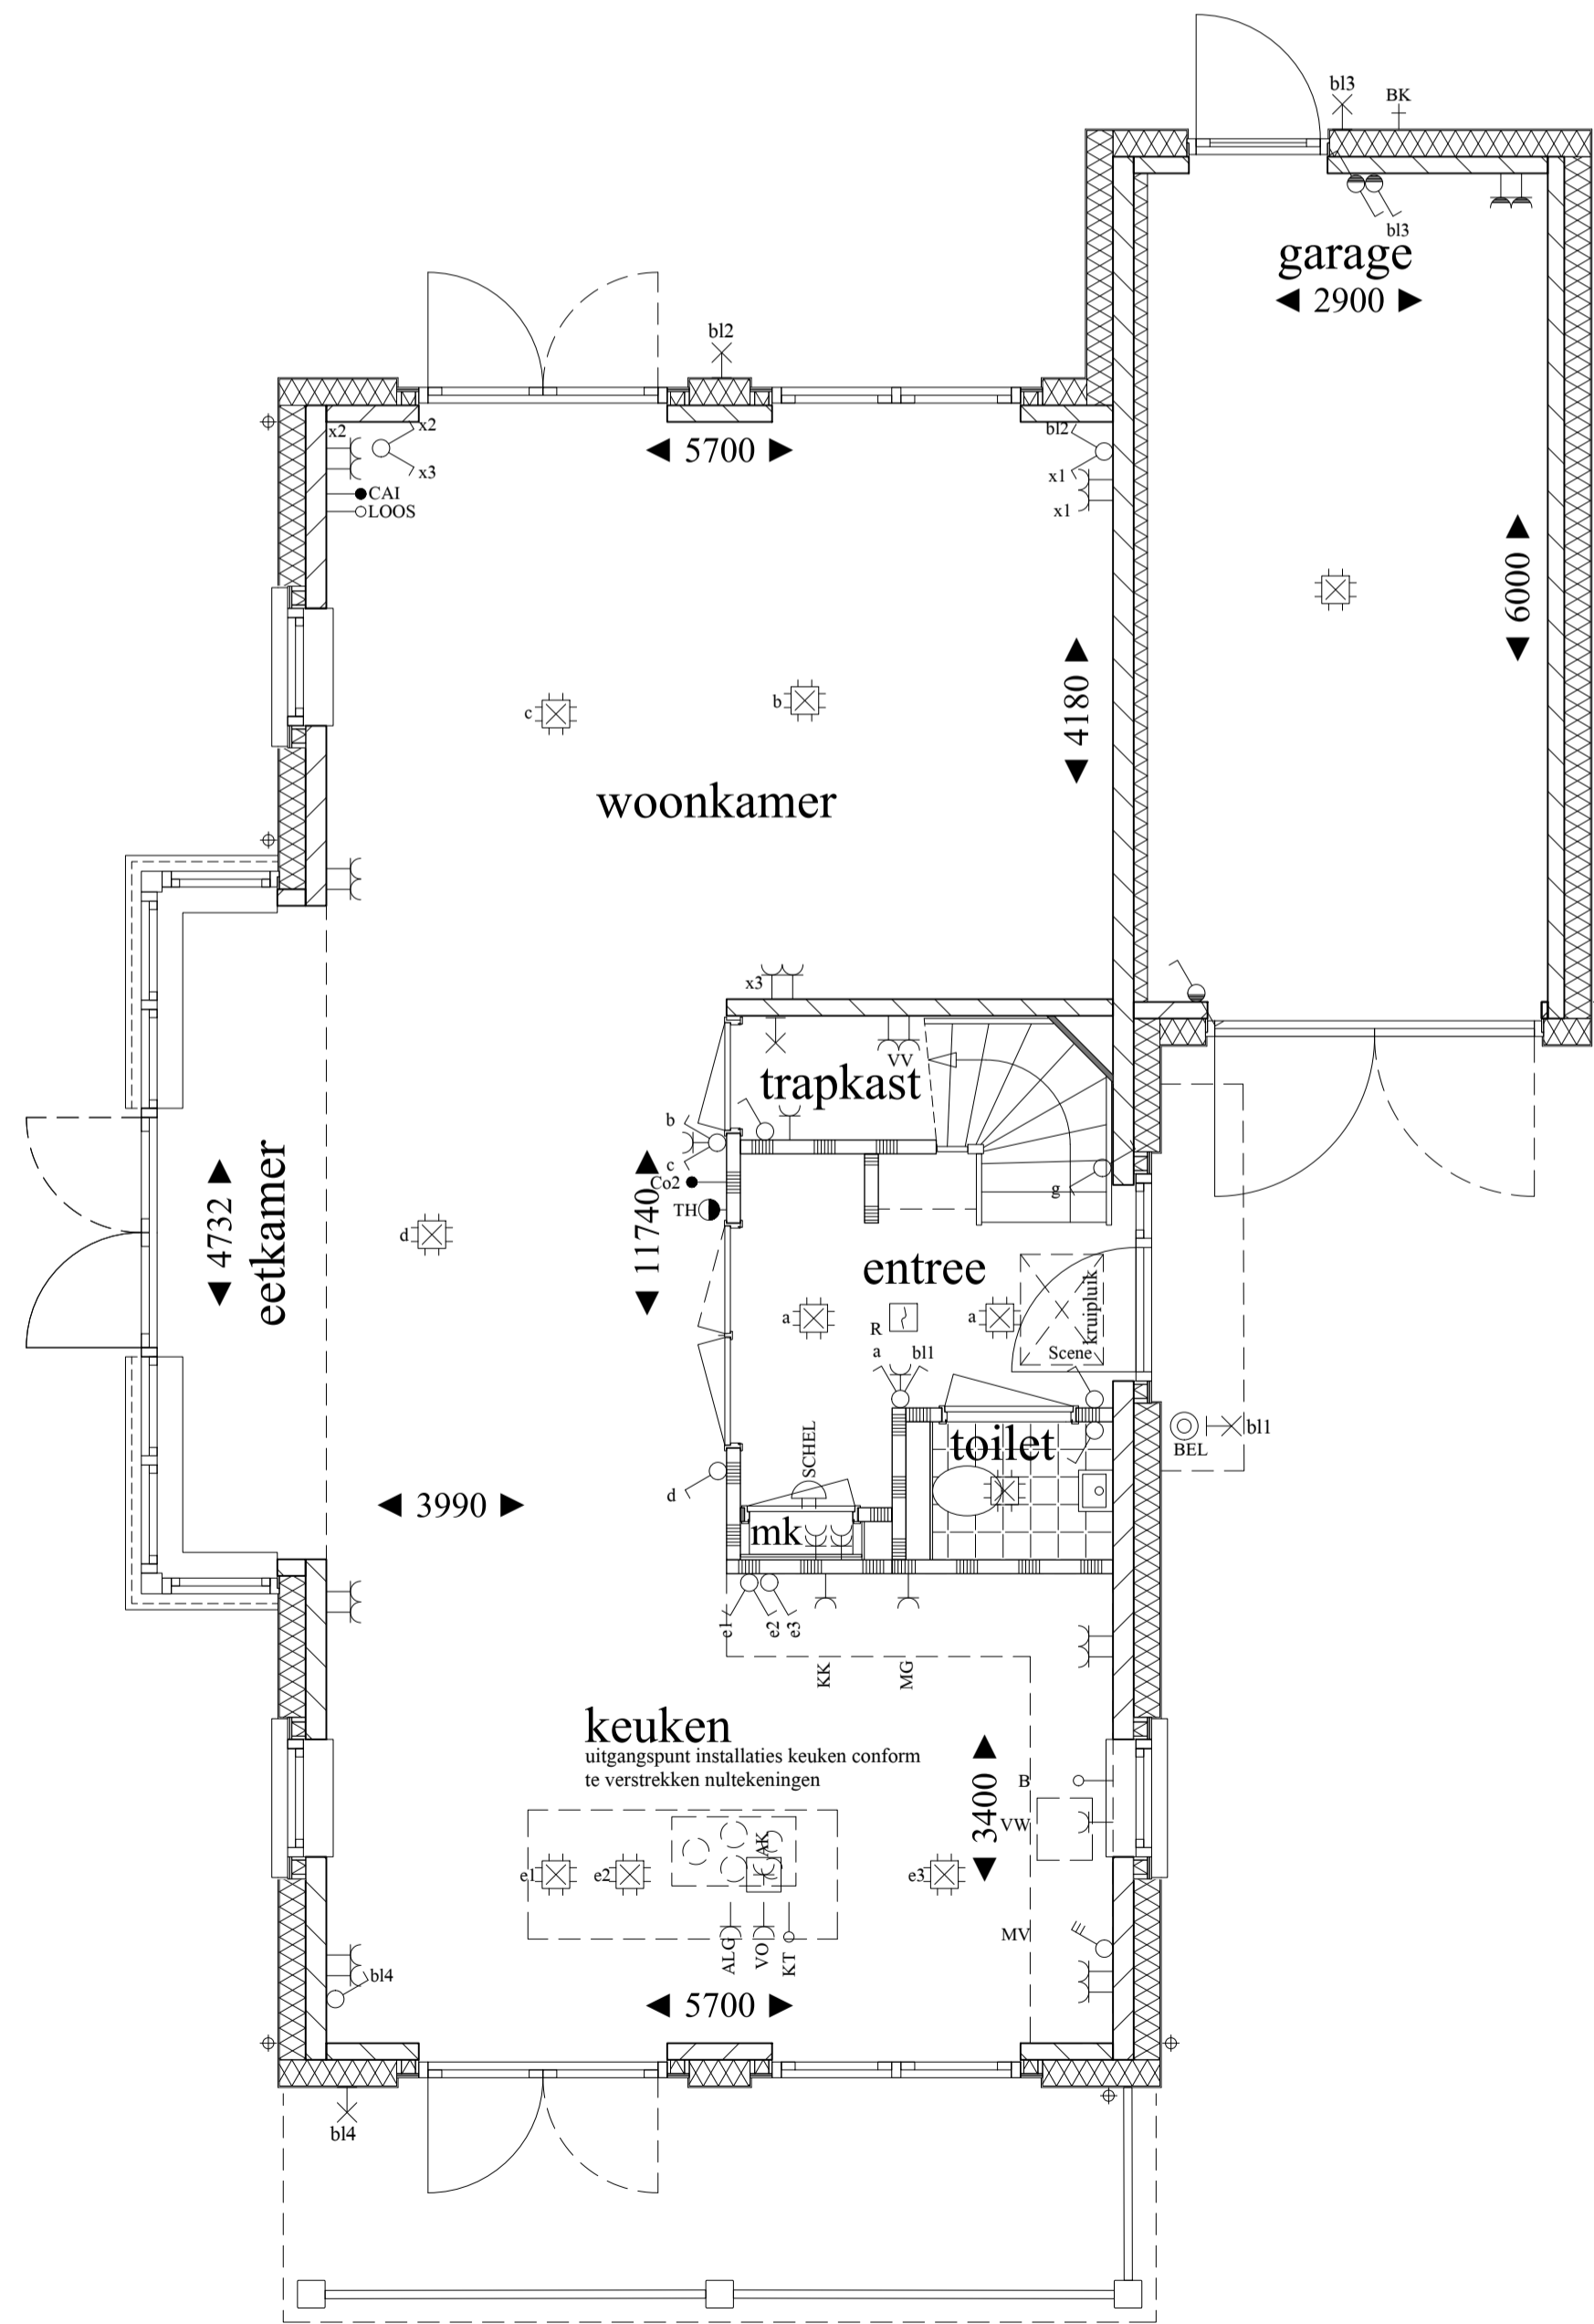

begane grond

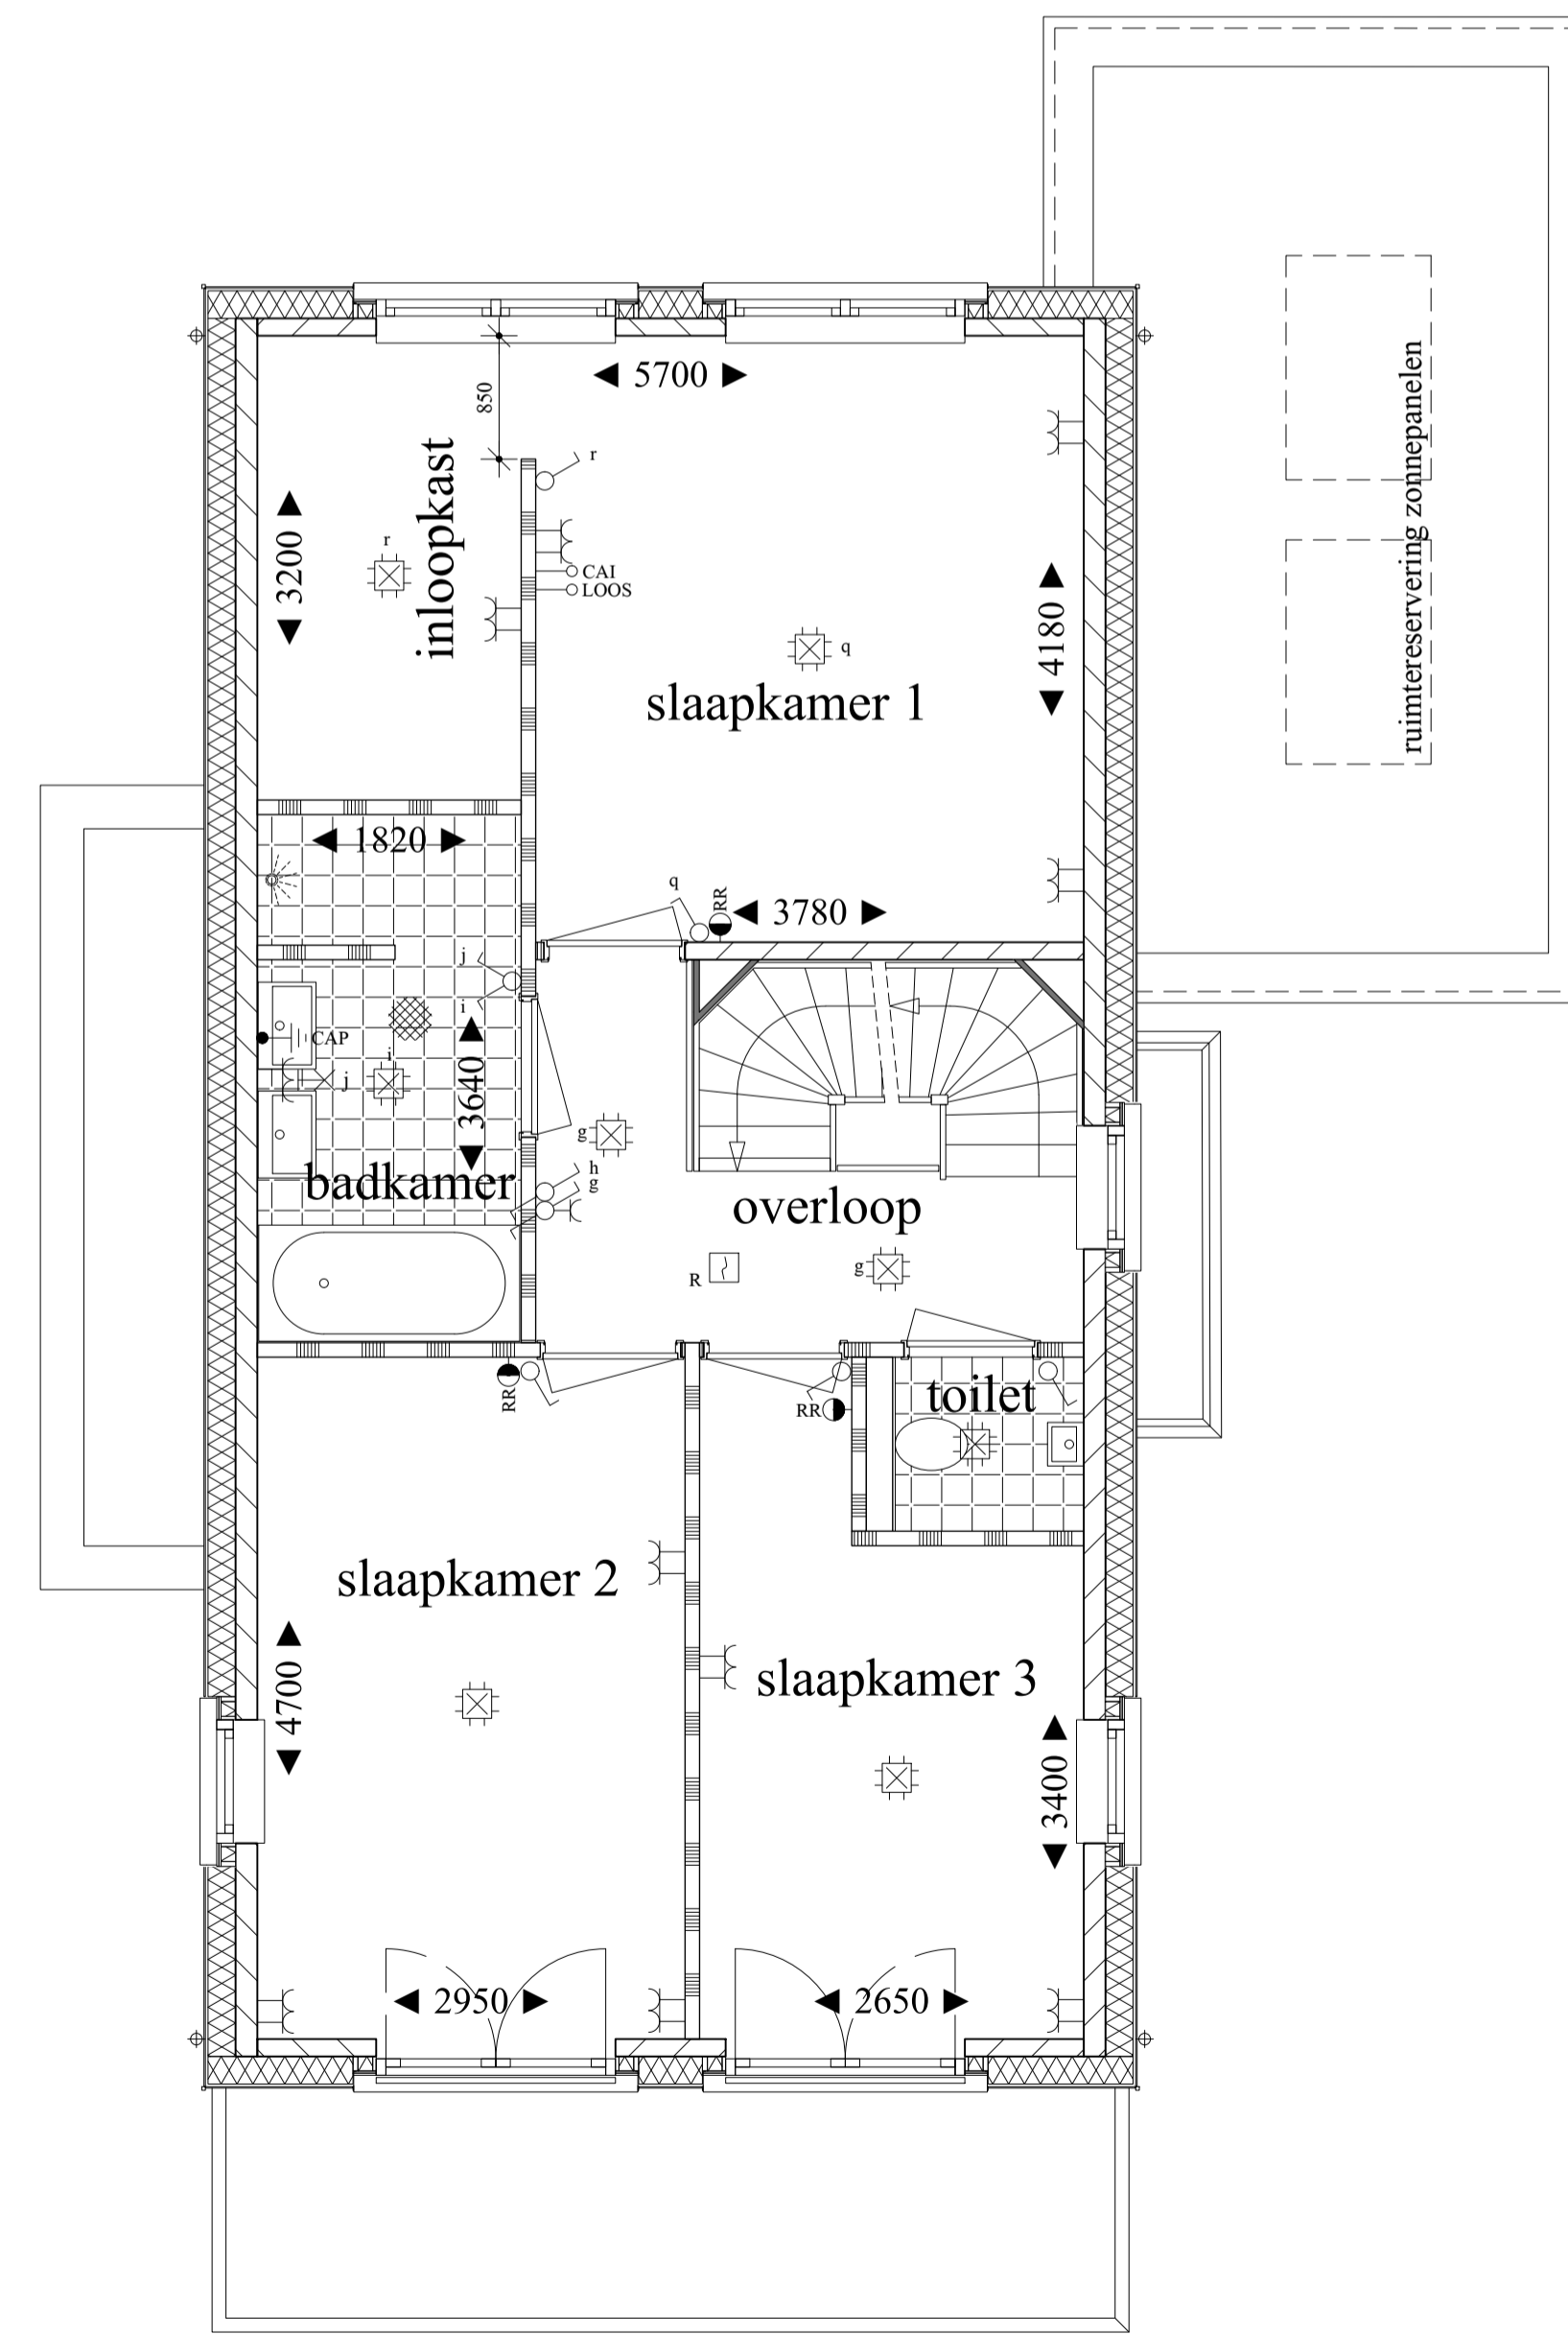

eerste verdieping

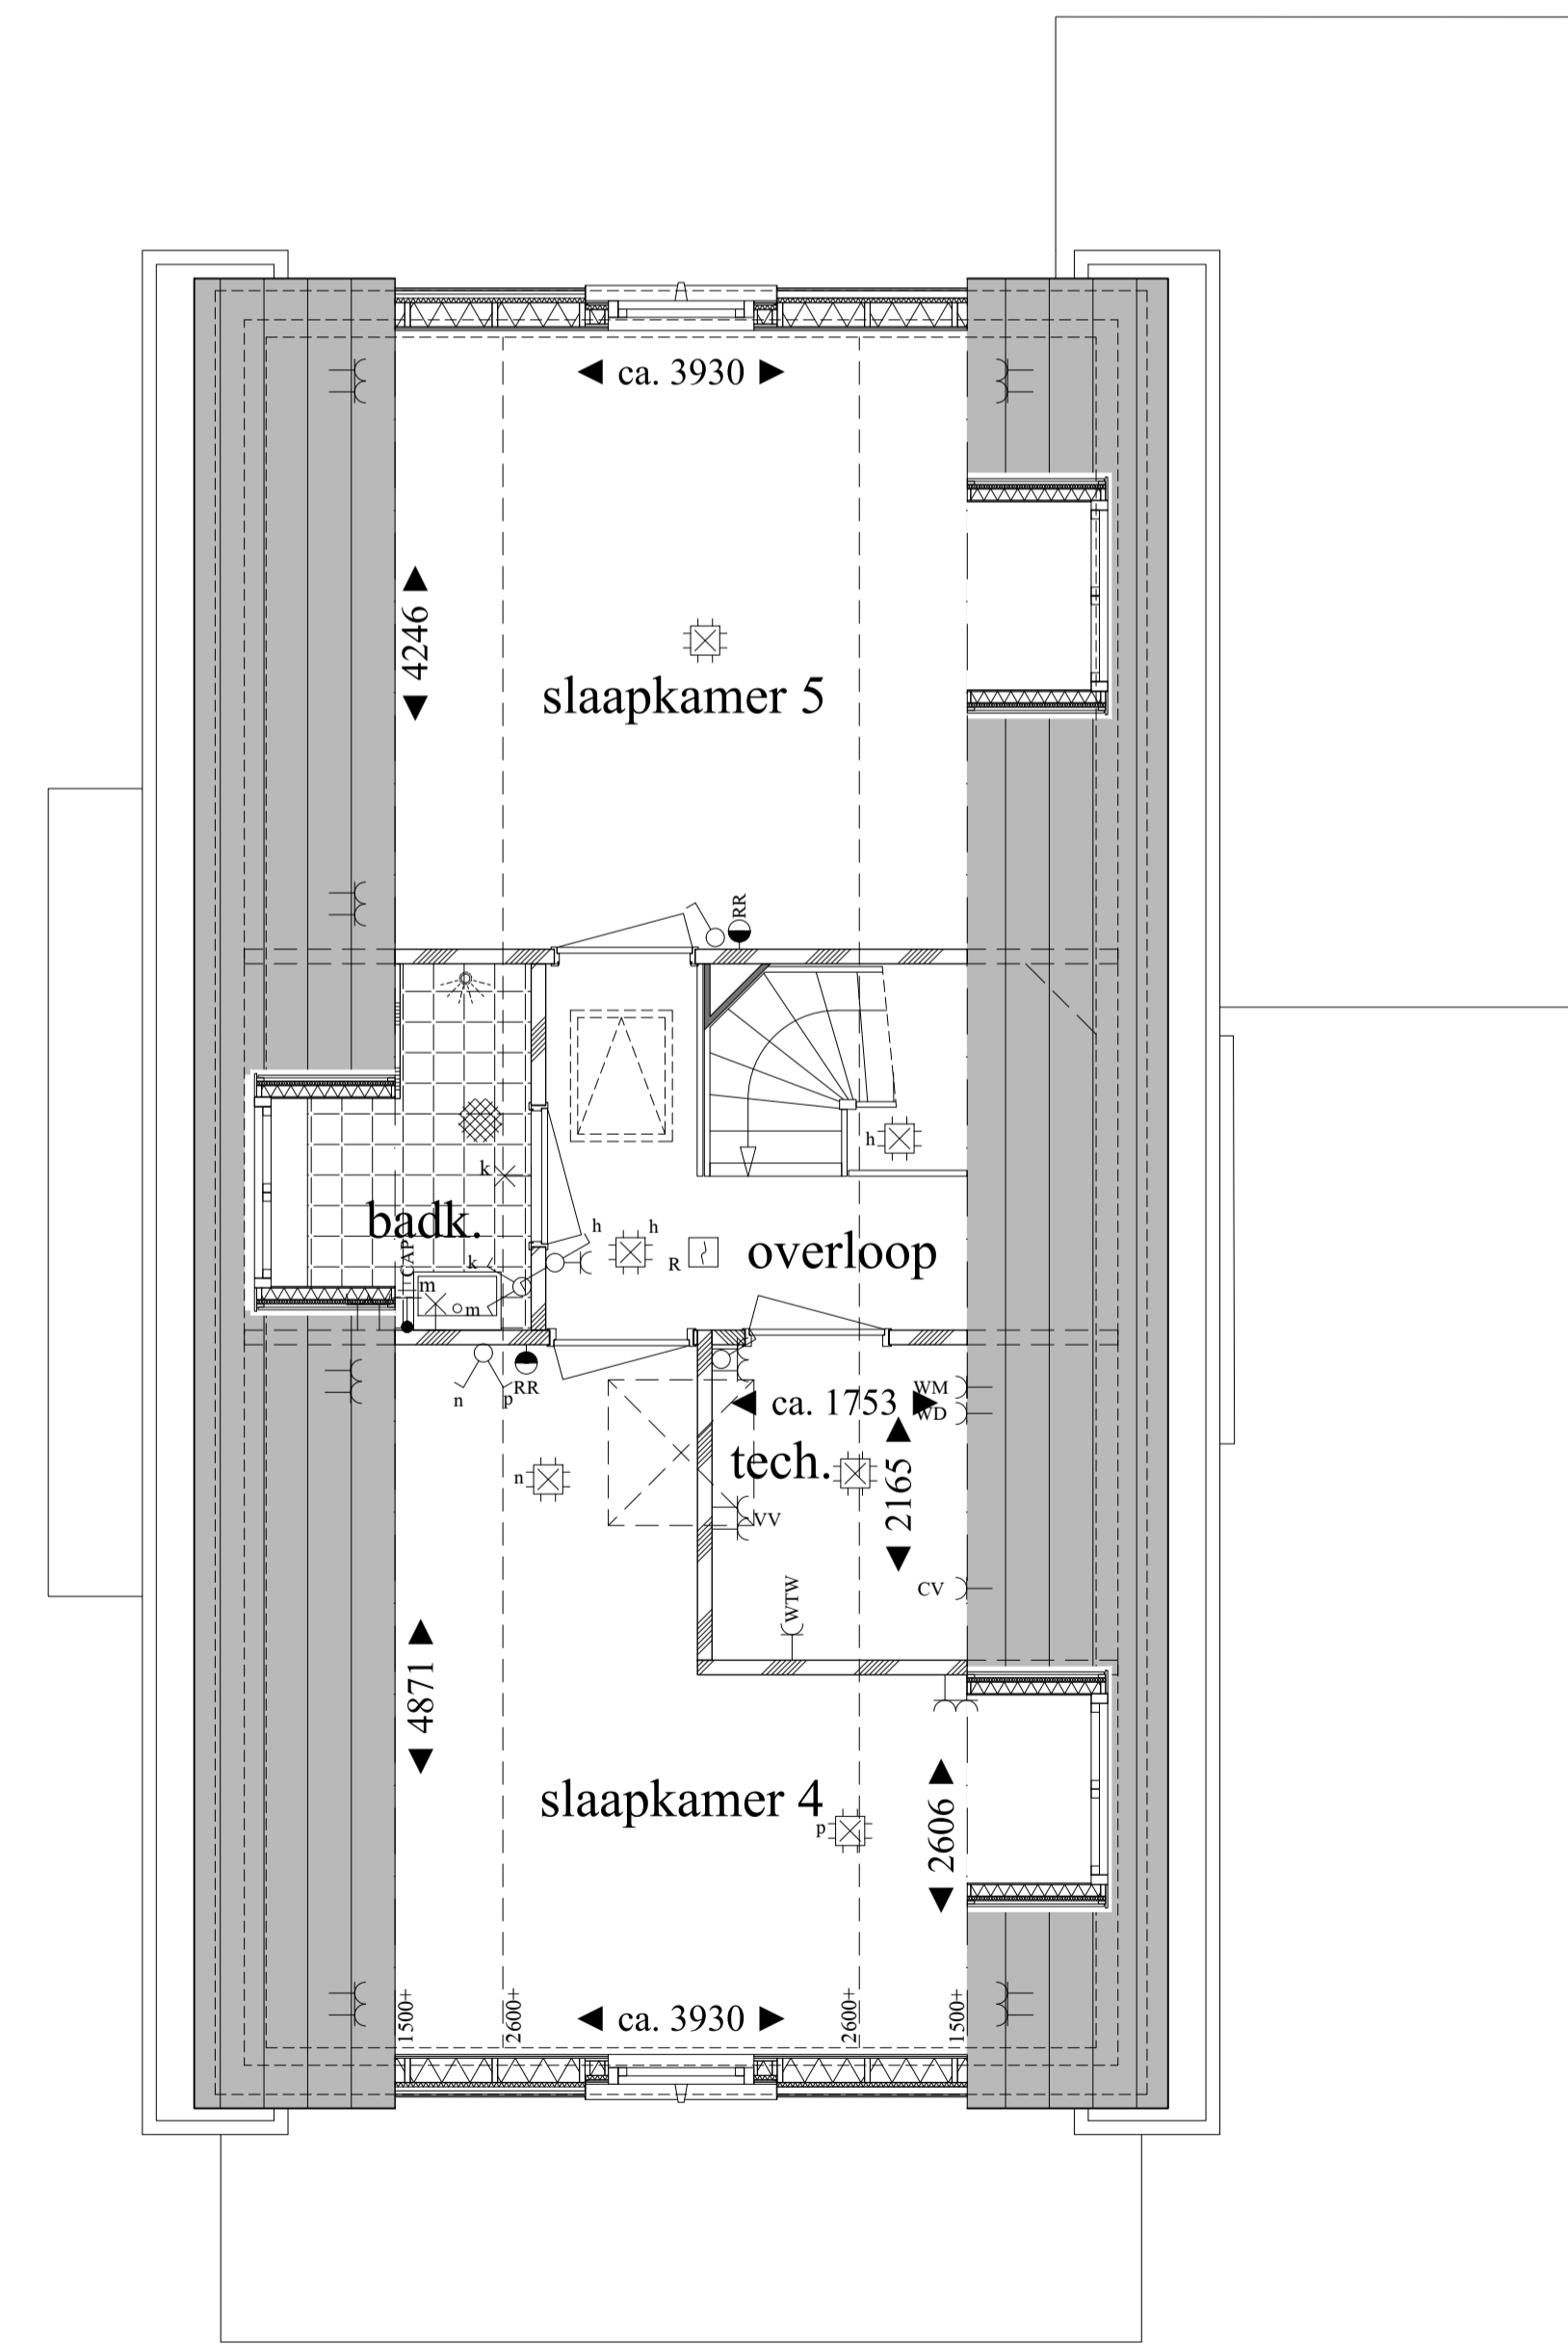

tweede verdieping

VRIJSTAANDE VILLA

**VERKOOPTEKENING
VRIJSTAANDE VILLA TYPE B
EXTRA COMFORT**

bouwnummer
40
 architectuurbeeld
STRAND
 plattegronden
1:50
 gevels
1:100
 datum
26 september 2018
www.duineveld.nl

heijmans