



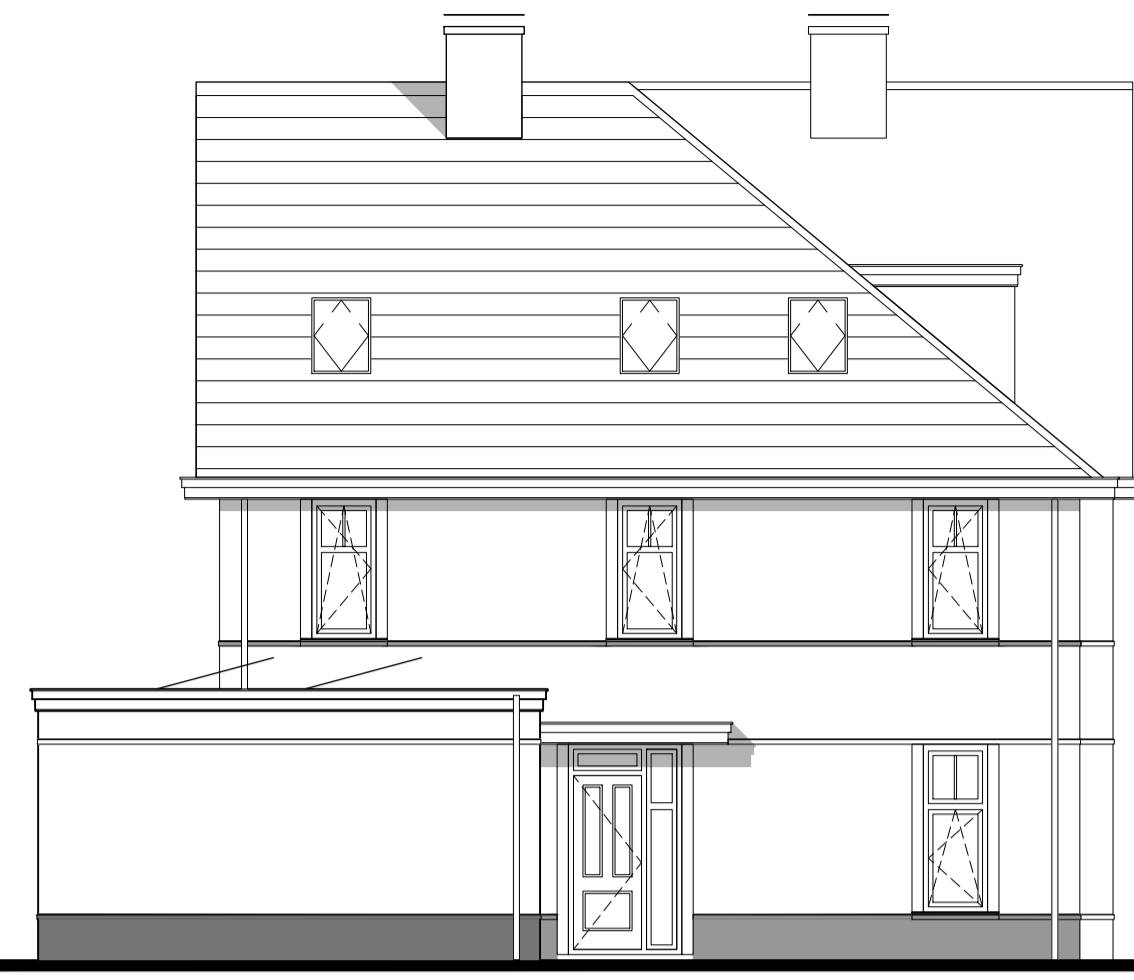


voorgevel



linkerzijgevel

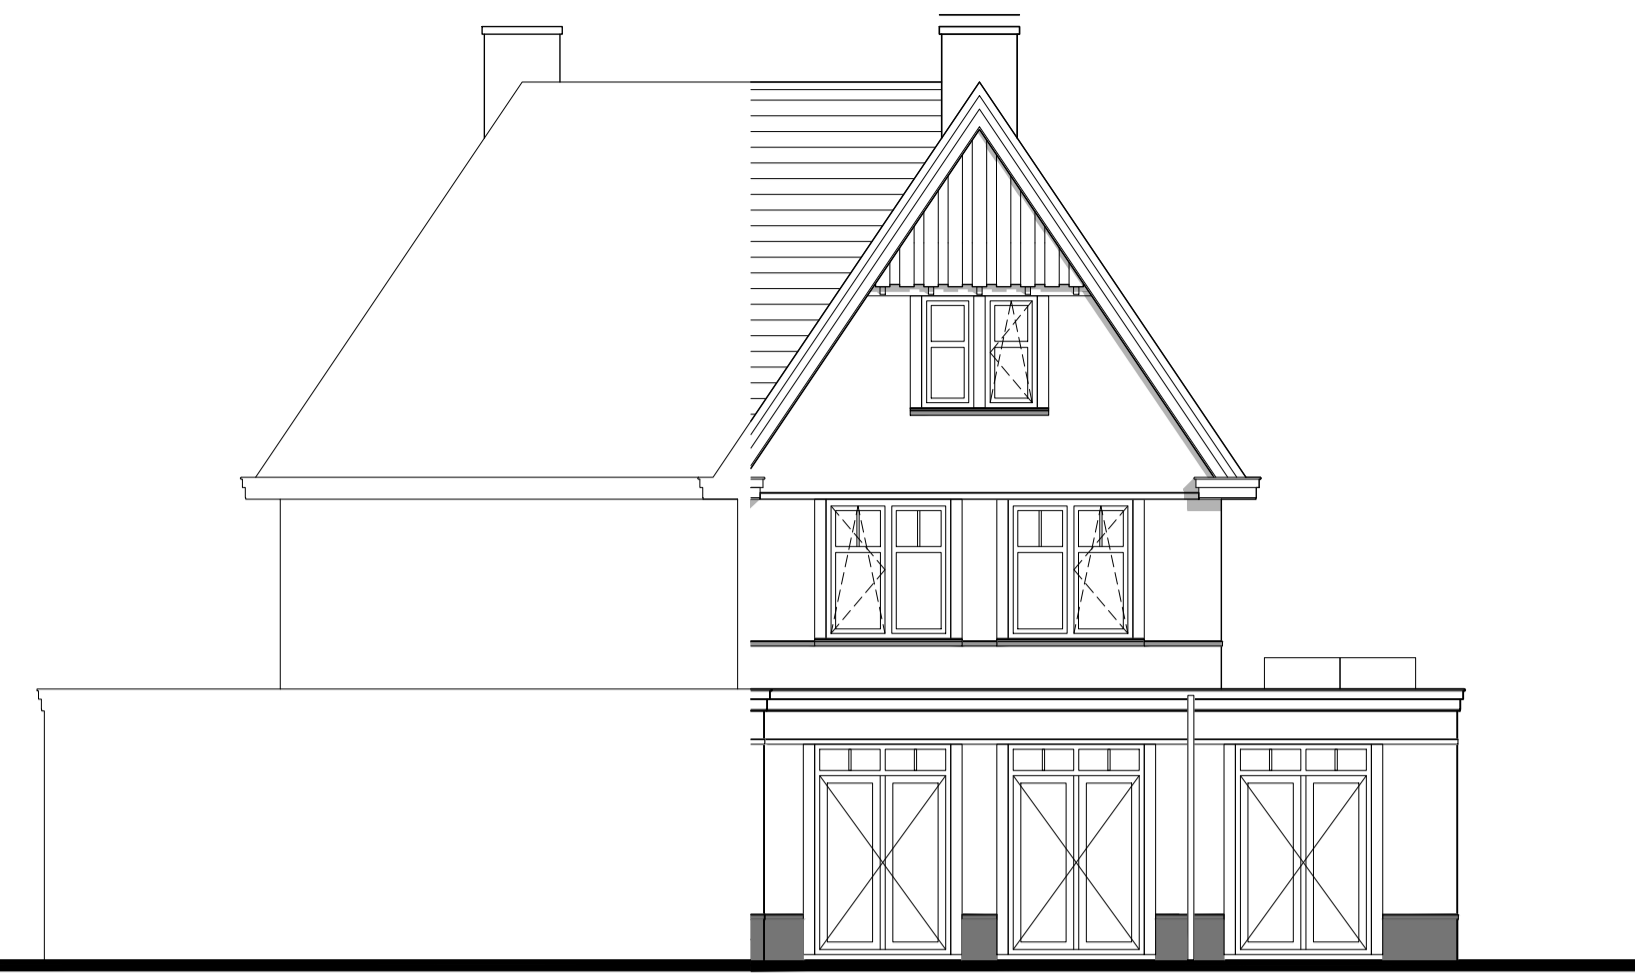


achtergevel

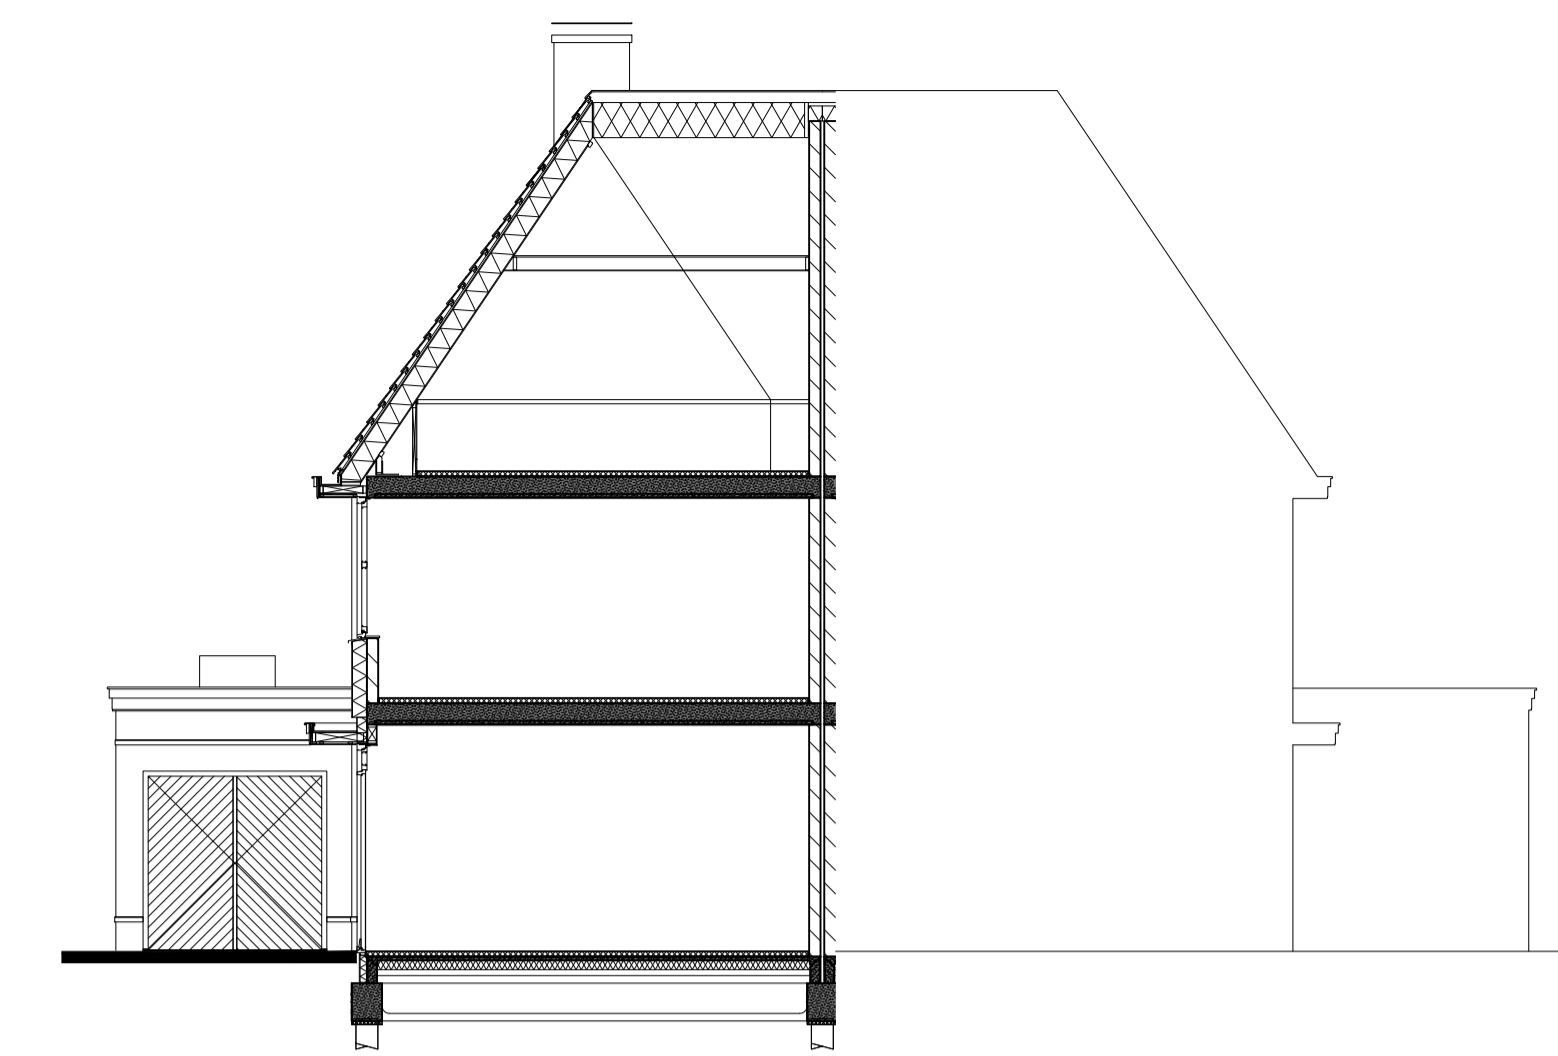


doorsnede


11245 + bk nok
 6350 + bk dekplaat 2e verdieping
 3350 + bk dekplaat 1e verdieping
 PEIL = 0 bk dekplaat
 420 - bk funderingsbalk
 920 - ok funderingsbalk

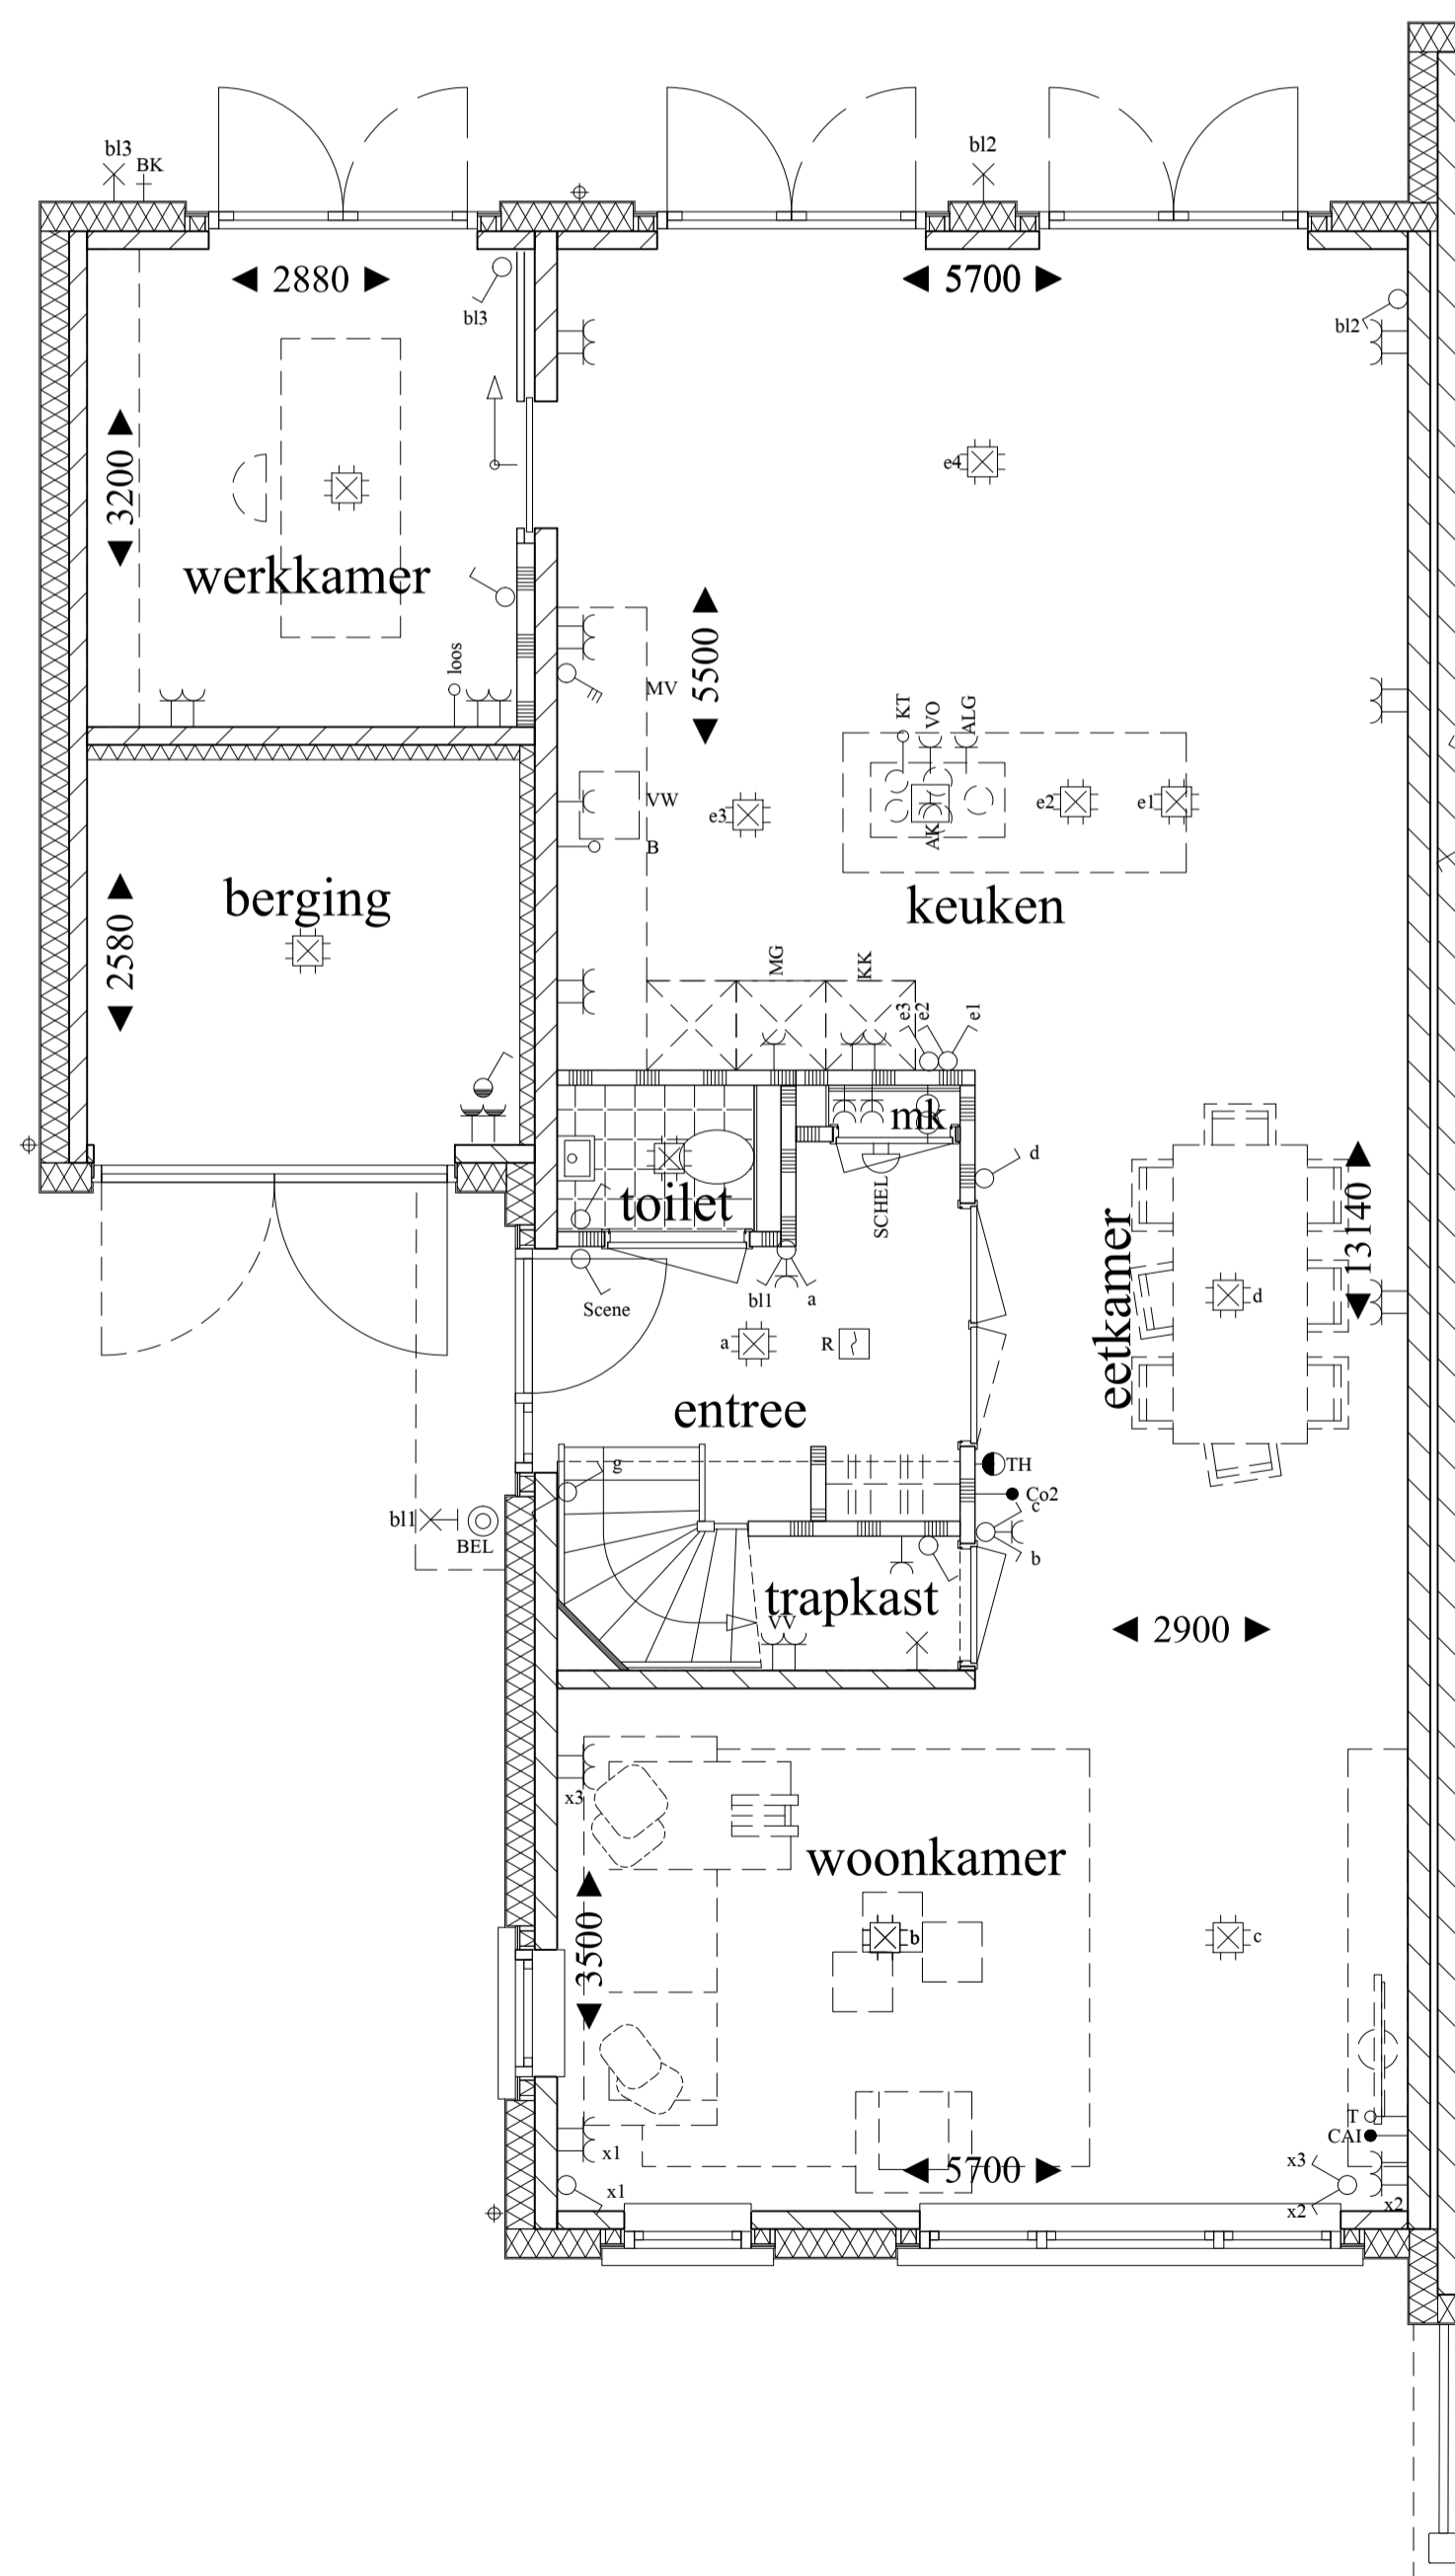

begane grond

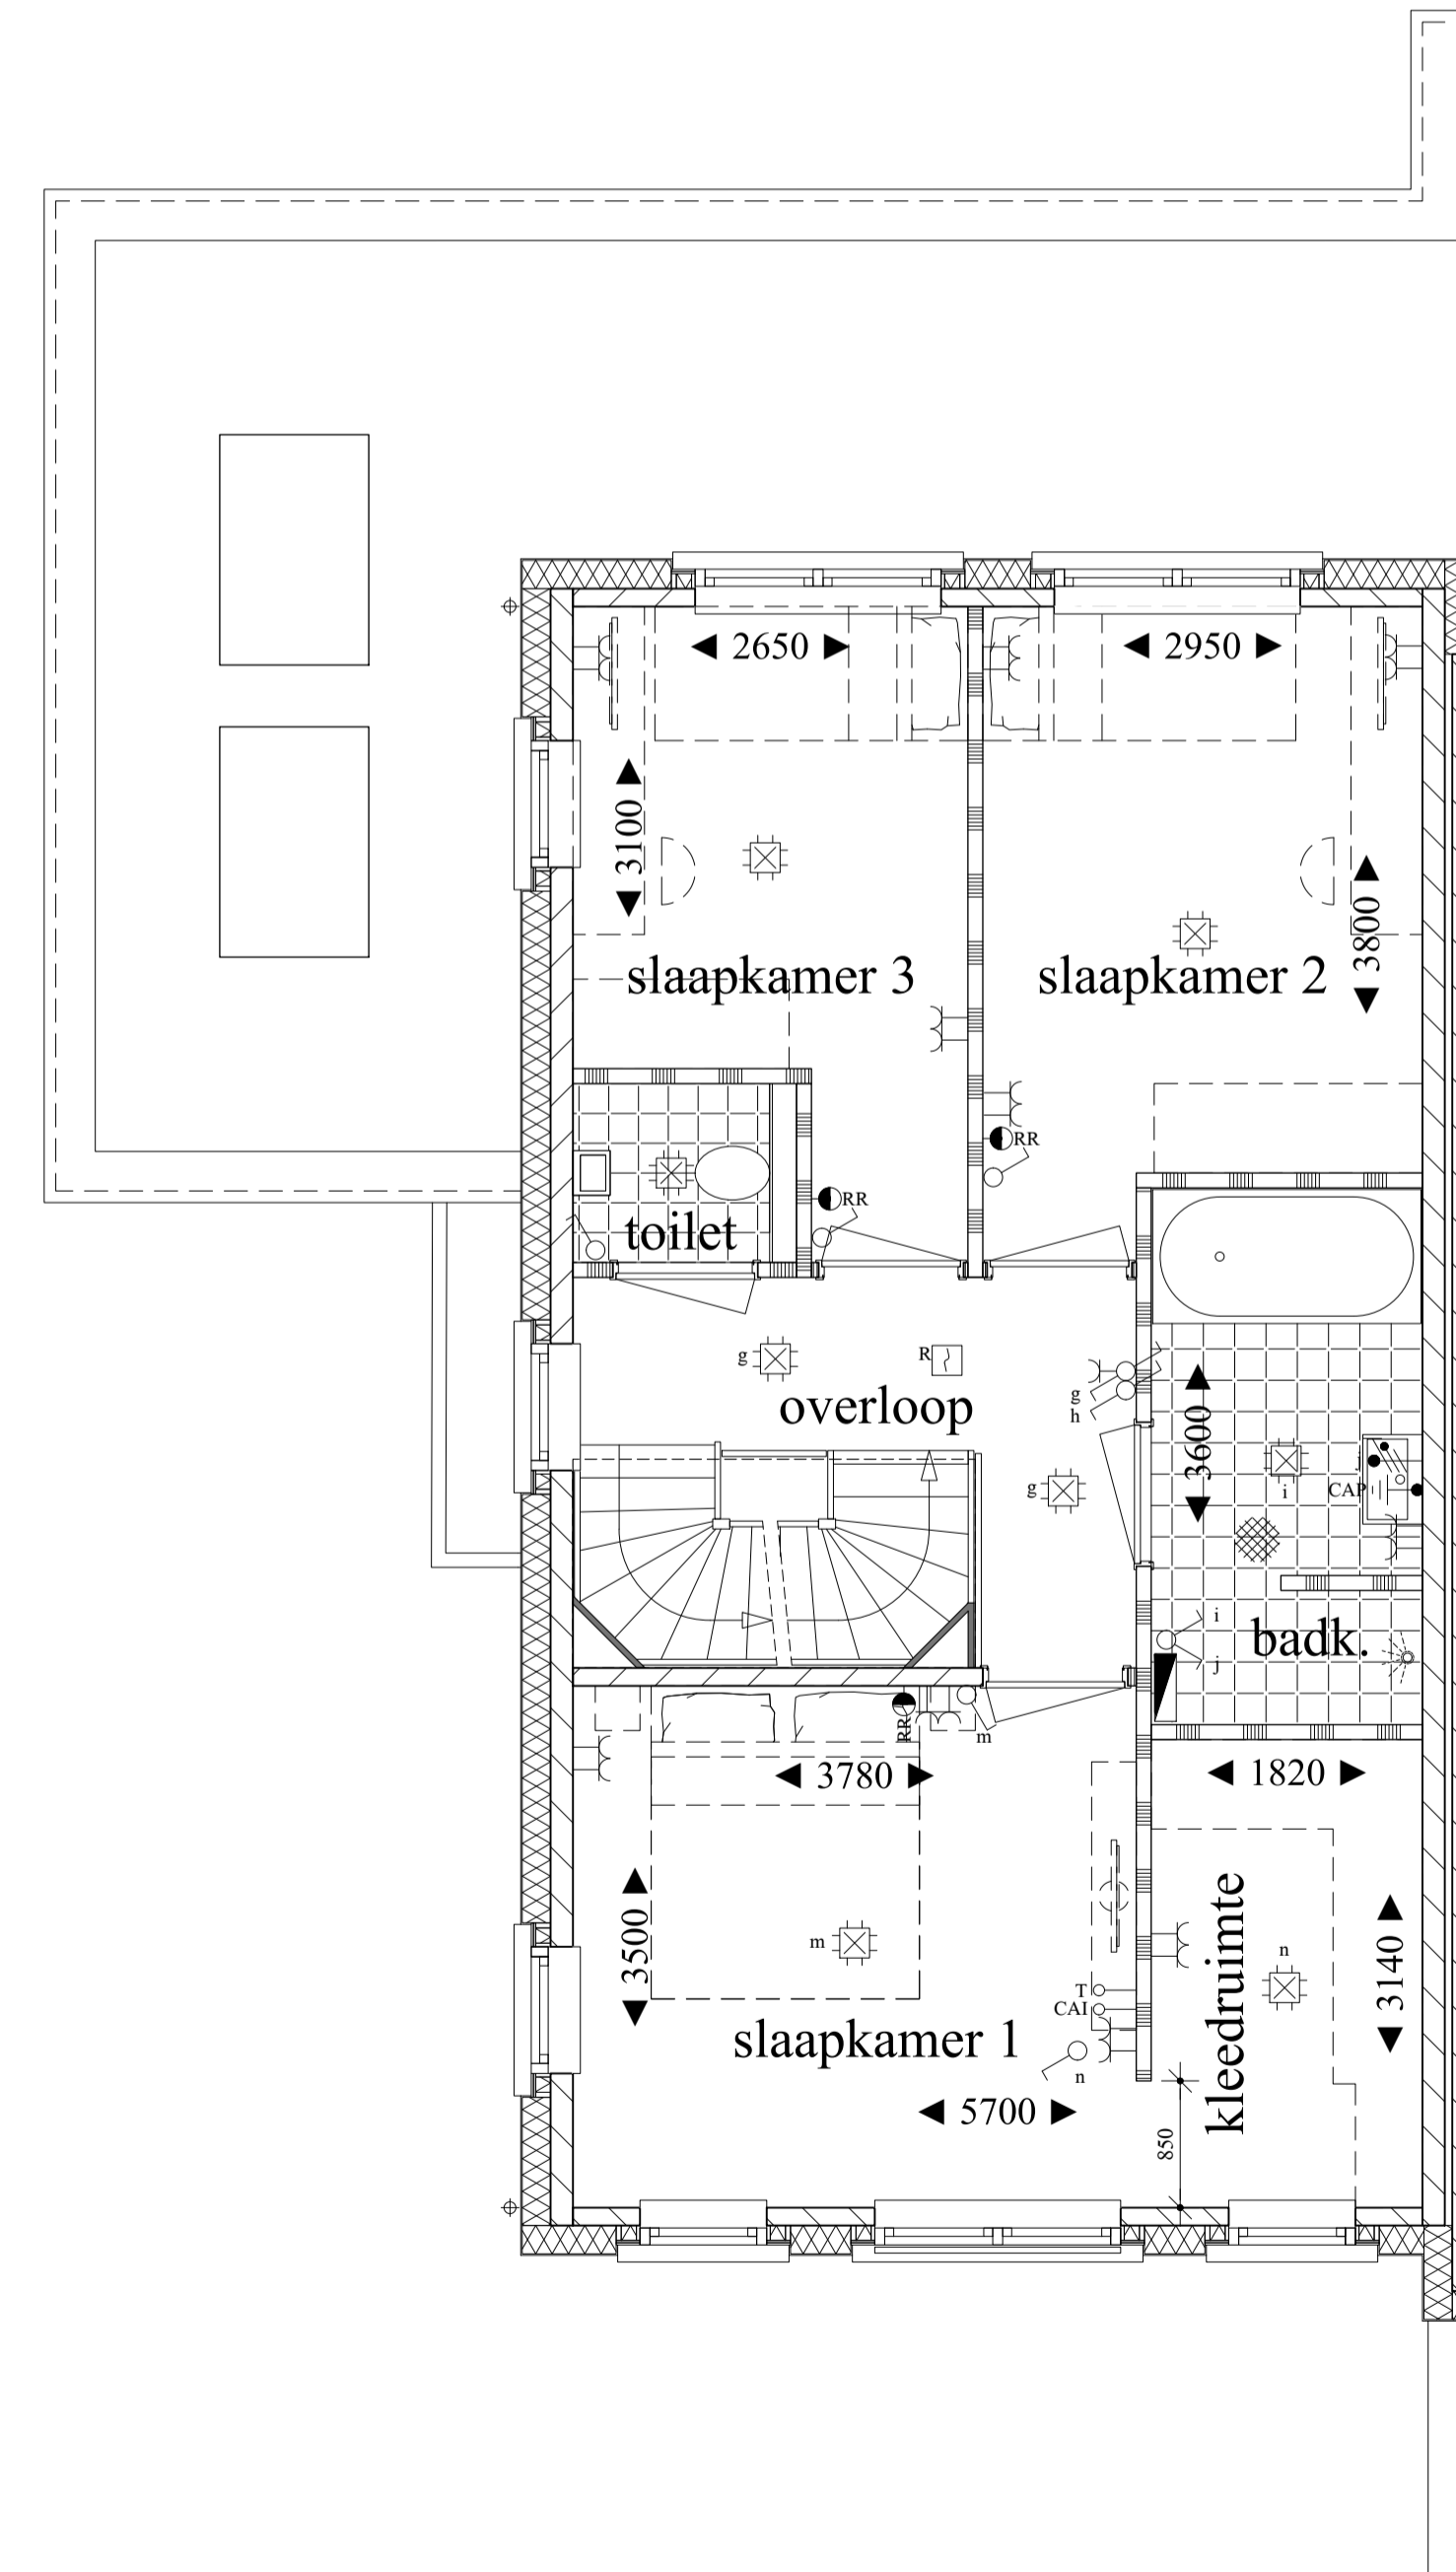


eerste verdieping

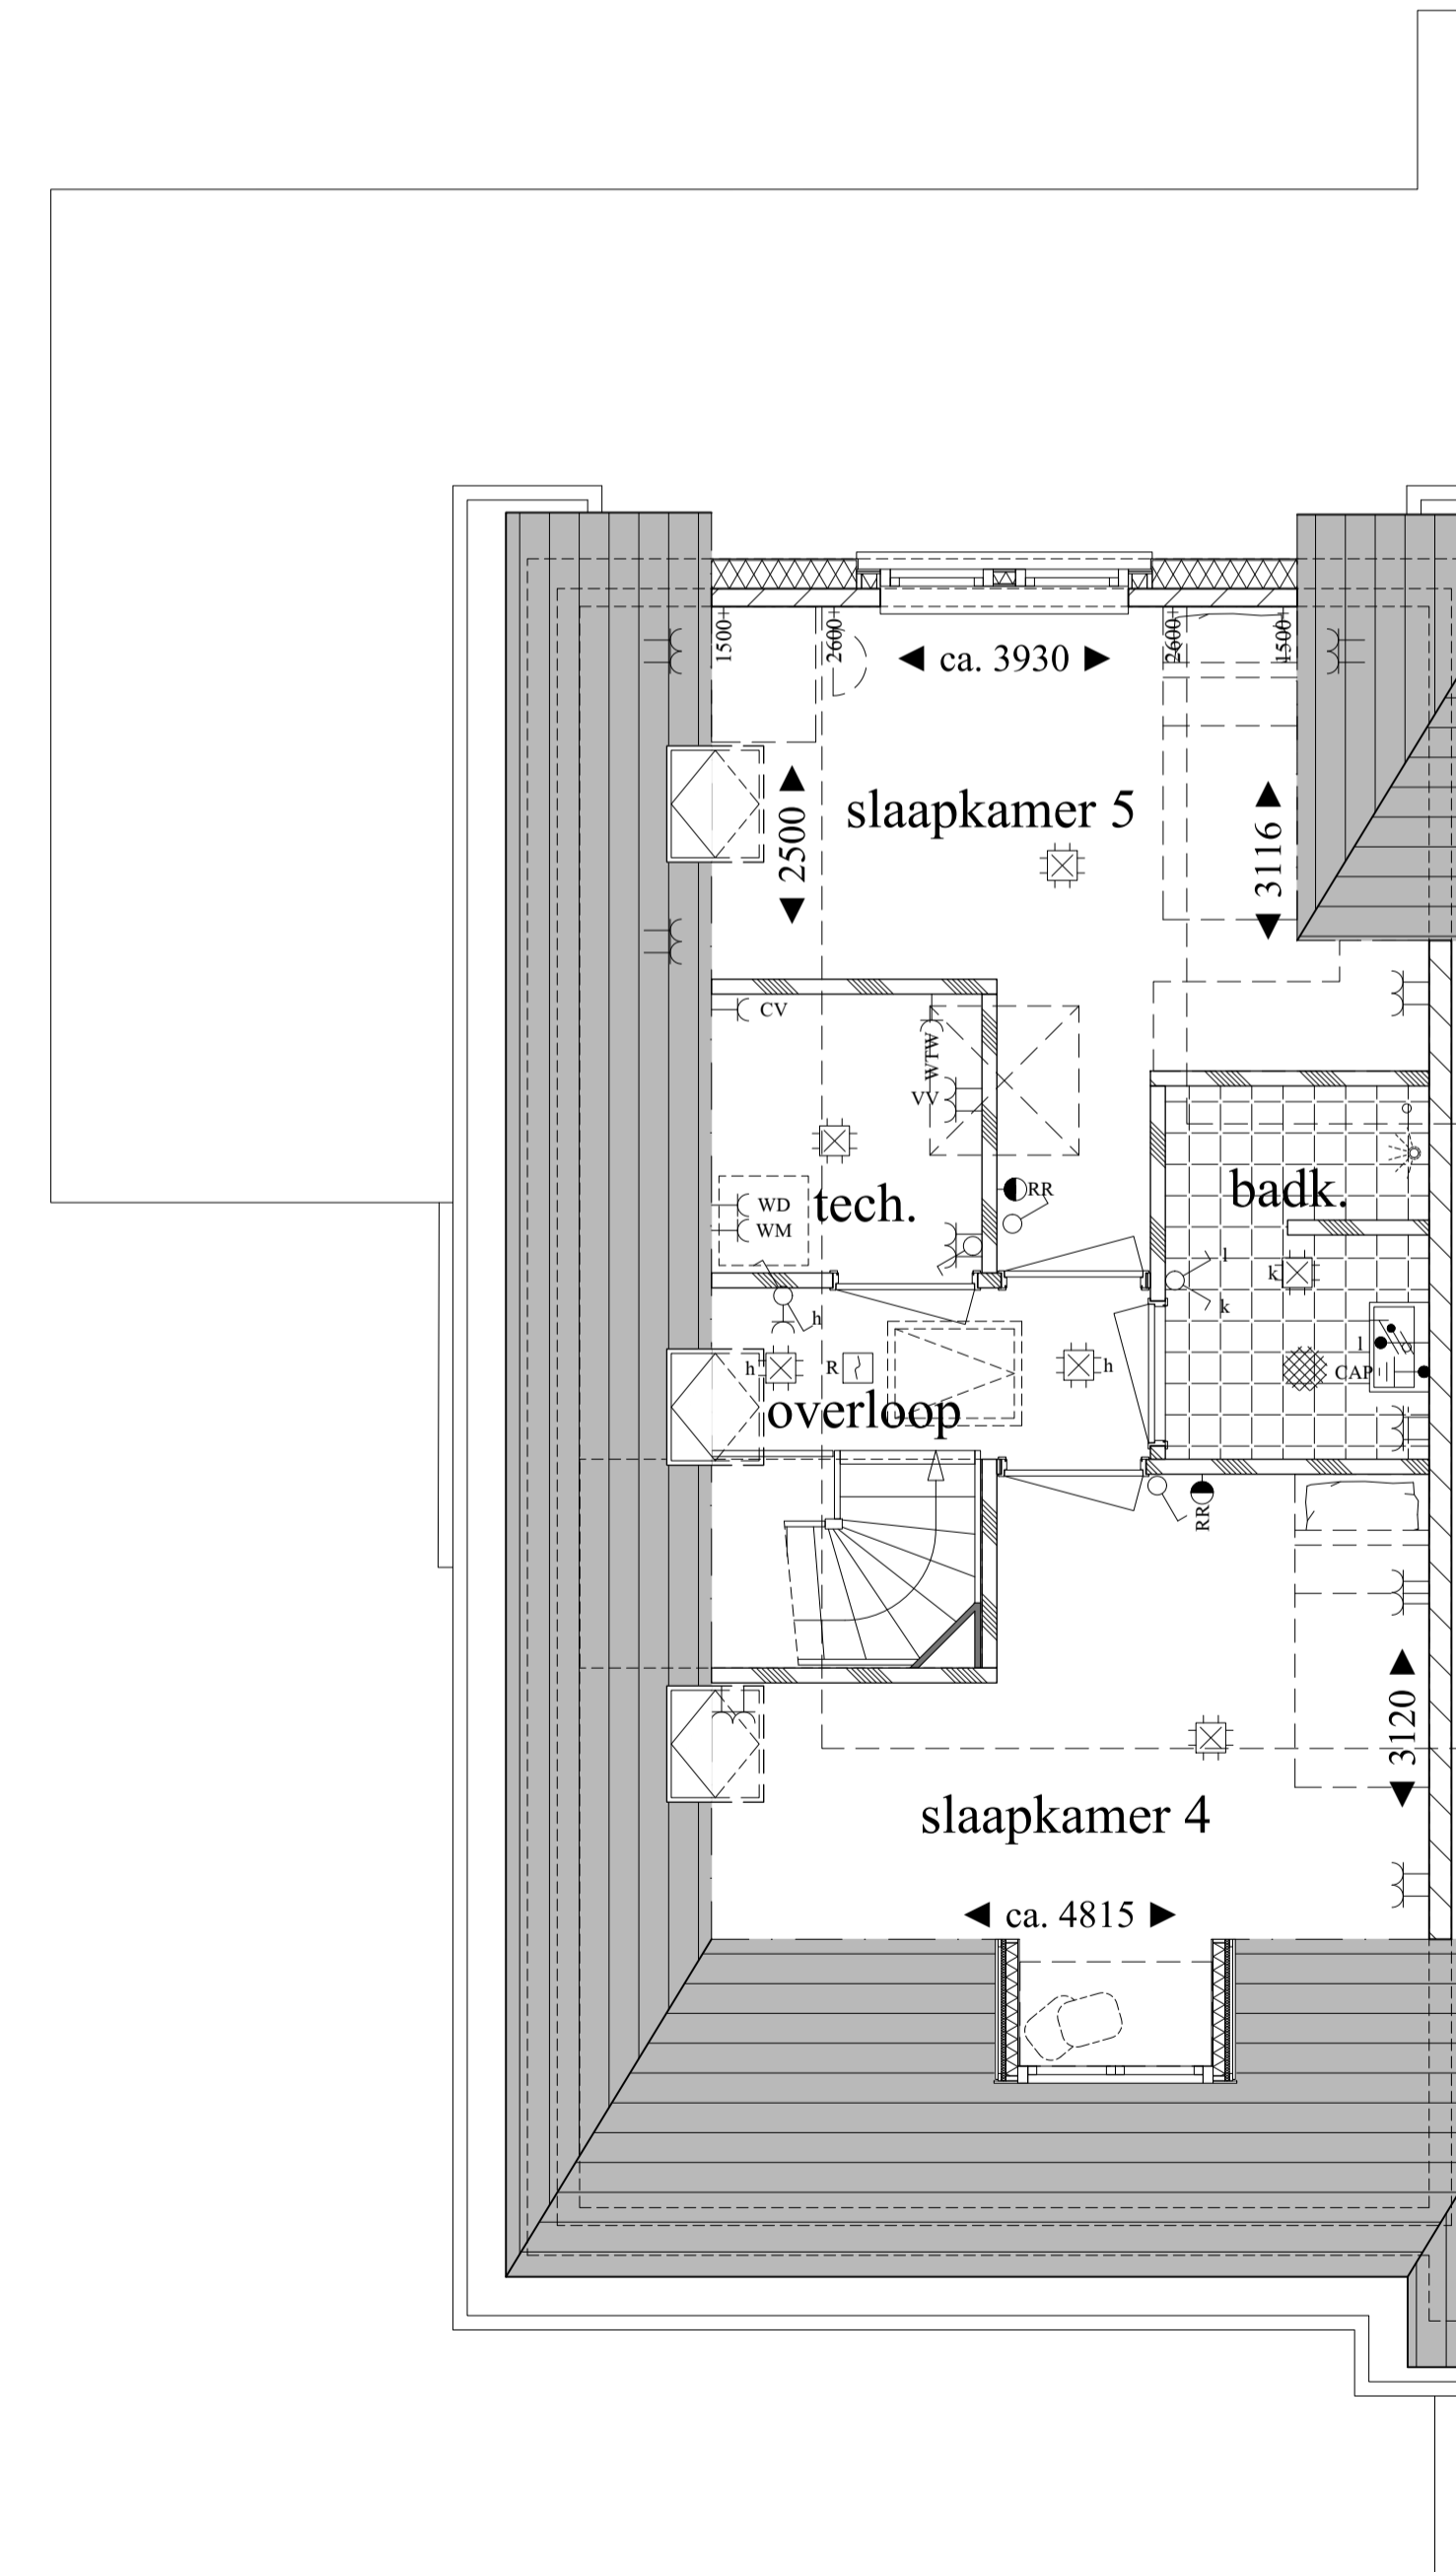

tweede verdieping

TWEE-ONDER-ÉÉN-KAP WONING

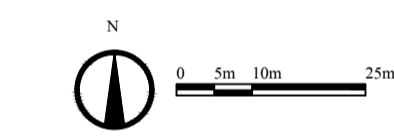

TWEE-ONDER-ÉÉN-KAP-WONING BASIS COMFORT

bouwnummers

22

architectuurbeeld
DUIN

plattegronden
1:50

gevels
1:100

datum
02 juli 2018

www.duineveld.nl