



Doorsnede 01

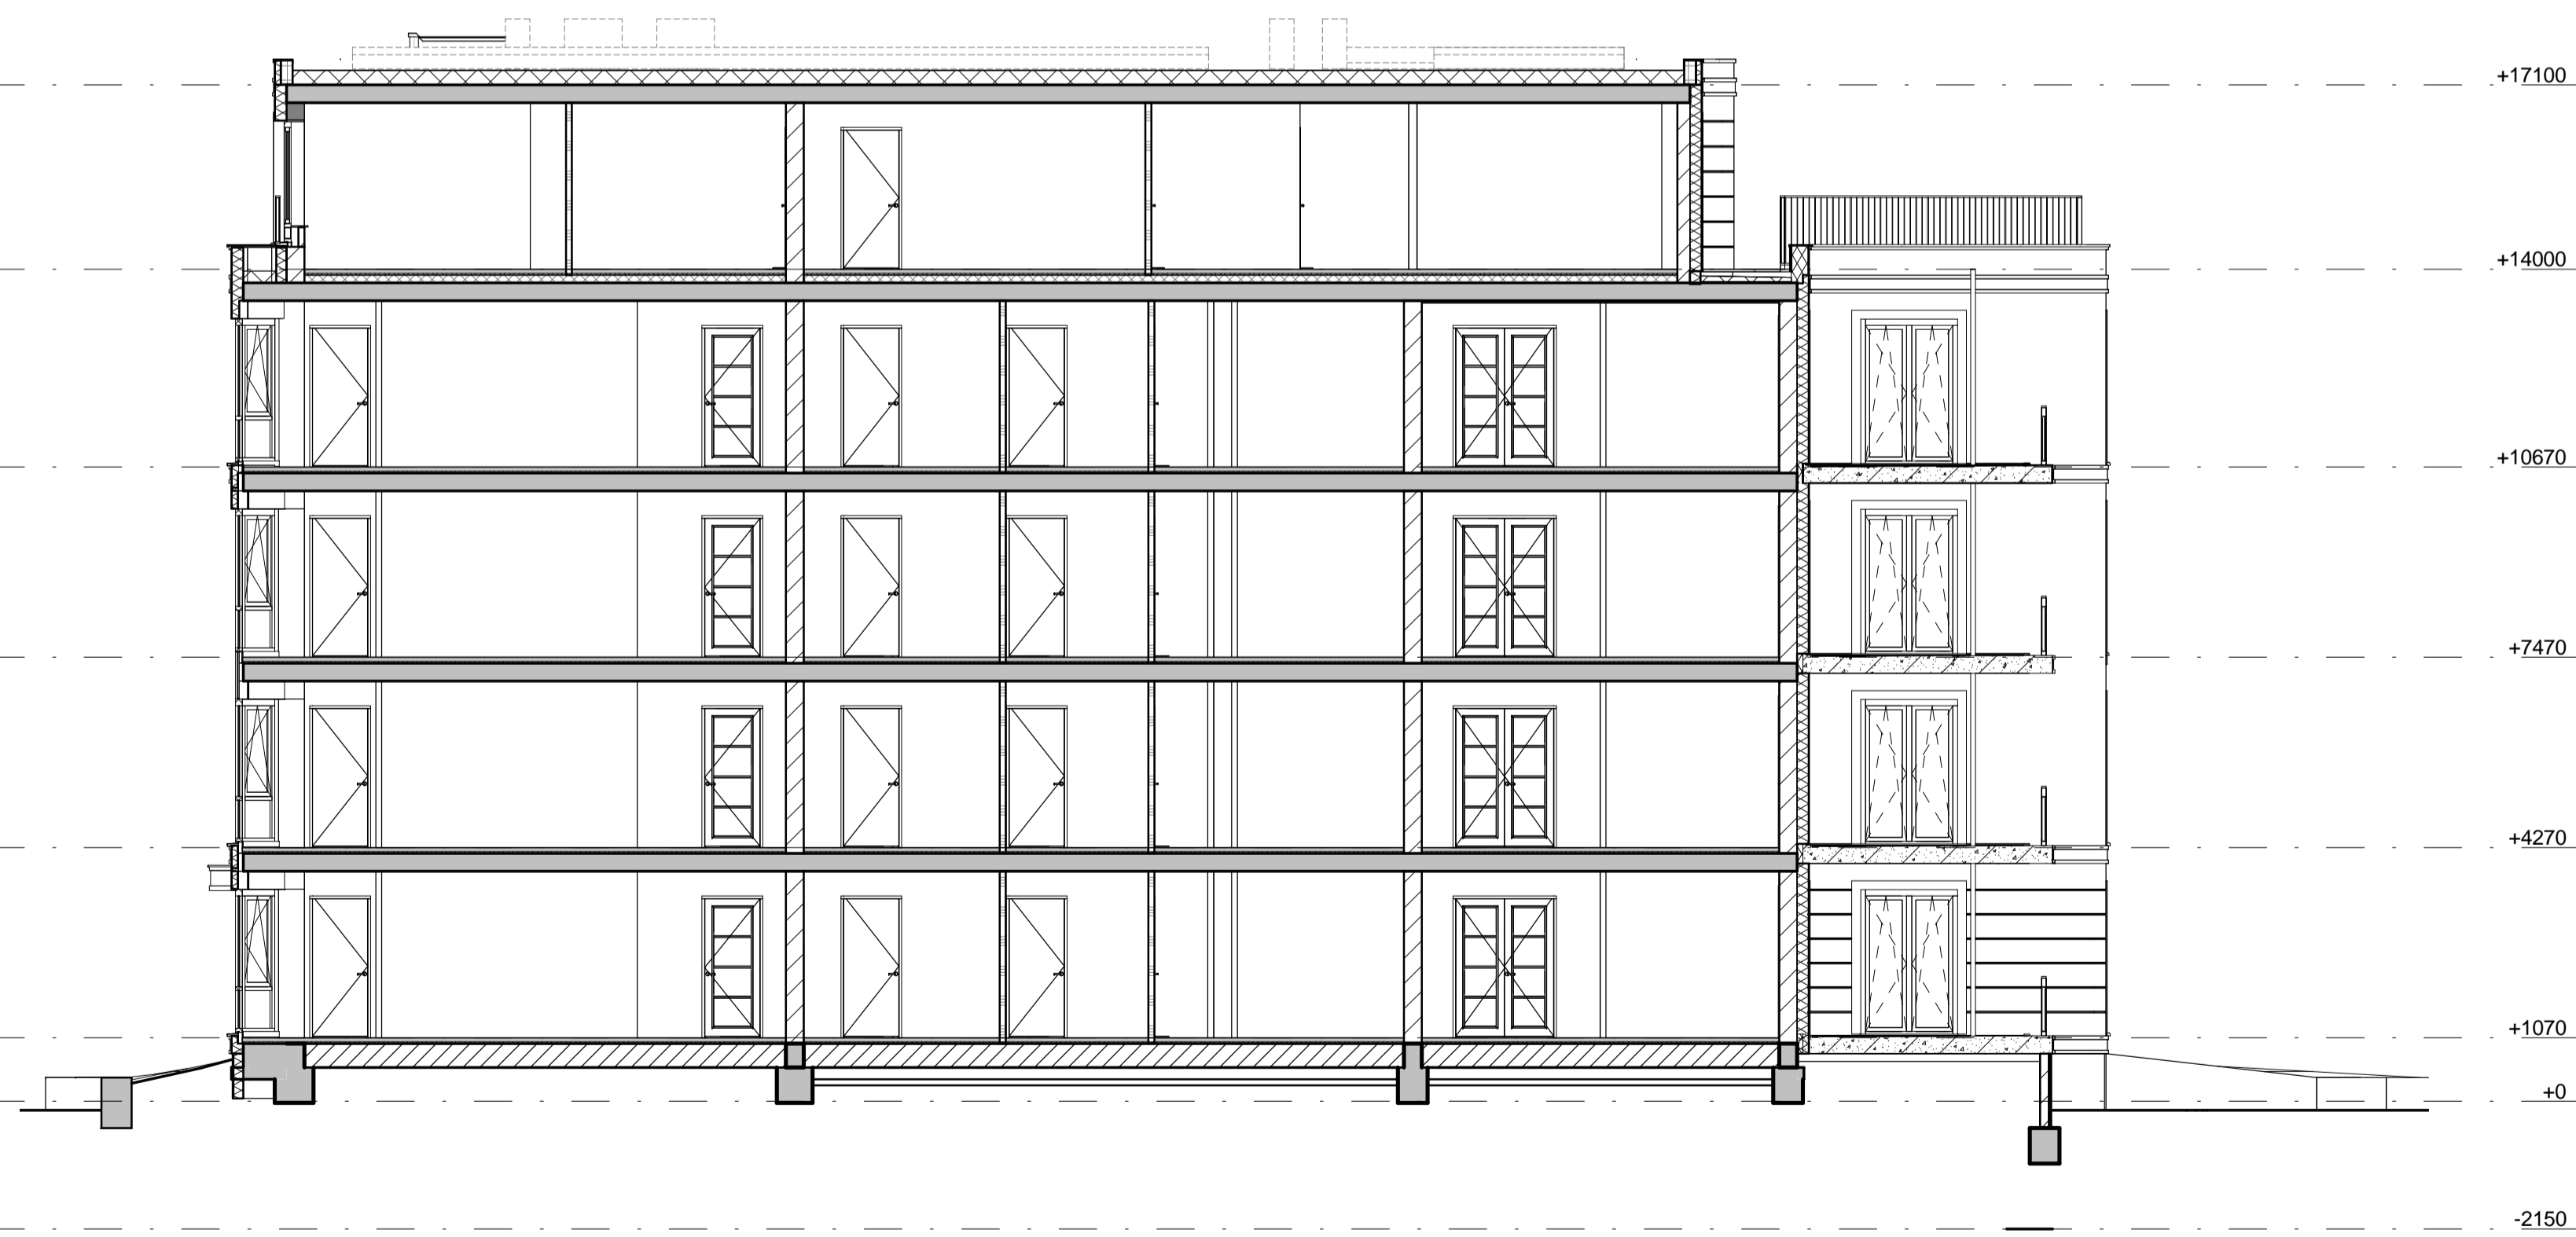

Doorsnede 02



Doorsnede 03

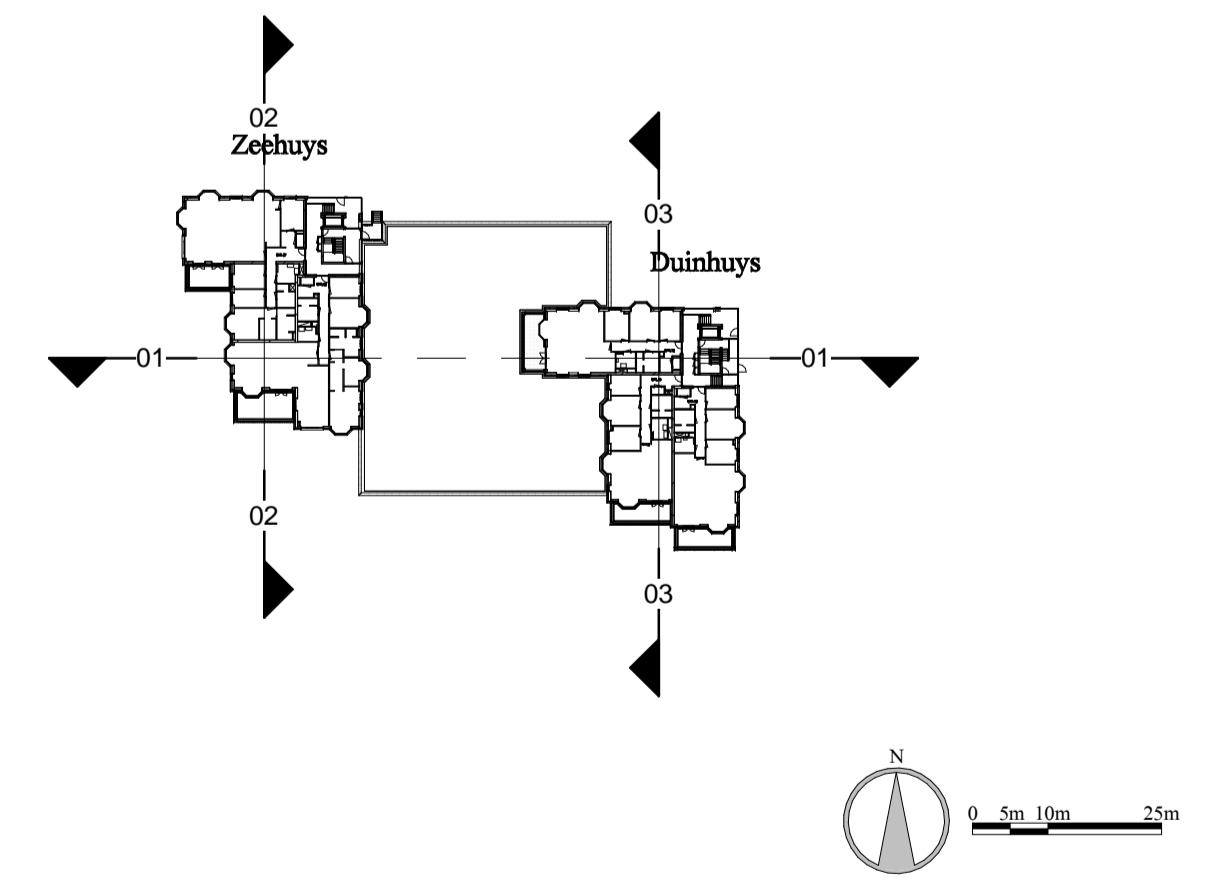

Aan deze tekeningen kunnen geen rechten worden ontleend. Wijzigingen zijn derhalve voorbehouden.
 verkooptekening Duineveld te Noordwijk
 doorsnedes Zeehuys en Duinhuys
 schaal
 1:100
 datum
 15 juni 2018
www.duineveld.nu